

Commune de LE BOUSCAT

CHEMIN BLANC, RUE BOILEAU
ET RUE POMPIERE


Cession par LA COMMUNE DE LE BOUSCAT
A BORDEAUX METROPOLE

SECTION	PARCELLE	CONTENANCE	CESSION
AE	307	2995 M ²	315 M ²
AE	340	480 M ²	480 M ²
AE	676	12433 M ²	508 M ²
TOTAUX		15508 M ²	1303 M ²



DIRECTEUR DU DÉVELOPPEMENT ET DE L'AMÉNAGEMENT	CODE POSITION :	DATE :	CHEF DE SERVICE FONCIER
Laurent LEMAITRE	CLASSEMENT : LB Blanc, CHEMIN, PCV9	09/11/2020	Mme Isabelle DUPONT
Pole Territorial Ouest	MODIFICATIONS :		CHARGE D'OPERATION
1012, Avenue des Sablons	a : AE 340 Parcelle entière		Parcels CARRERA
Bureau Foncier			EQUIPE PROJET
33195 LE HAILLAN			Vincent BELLOTTI
TEL : 05 56 31 97 90			
FAX : 05 56 31 97 84			
dem@bordeaux-metropole.fr			


Plan de Situation Echelle: 1/10000

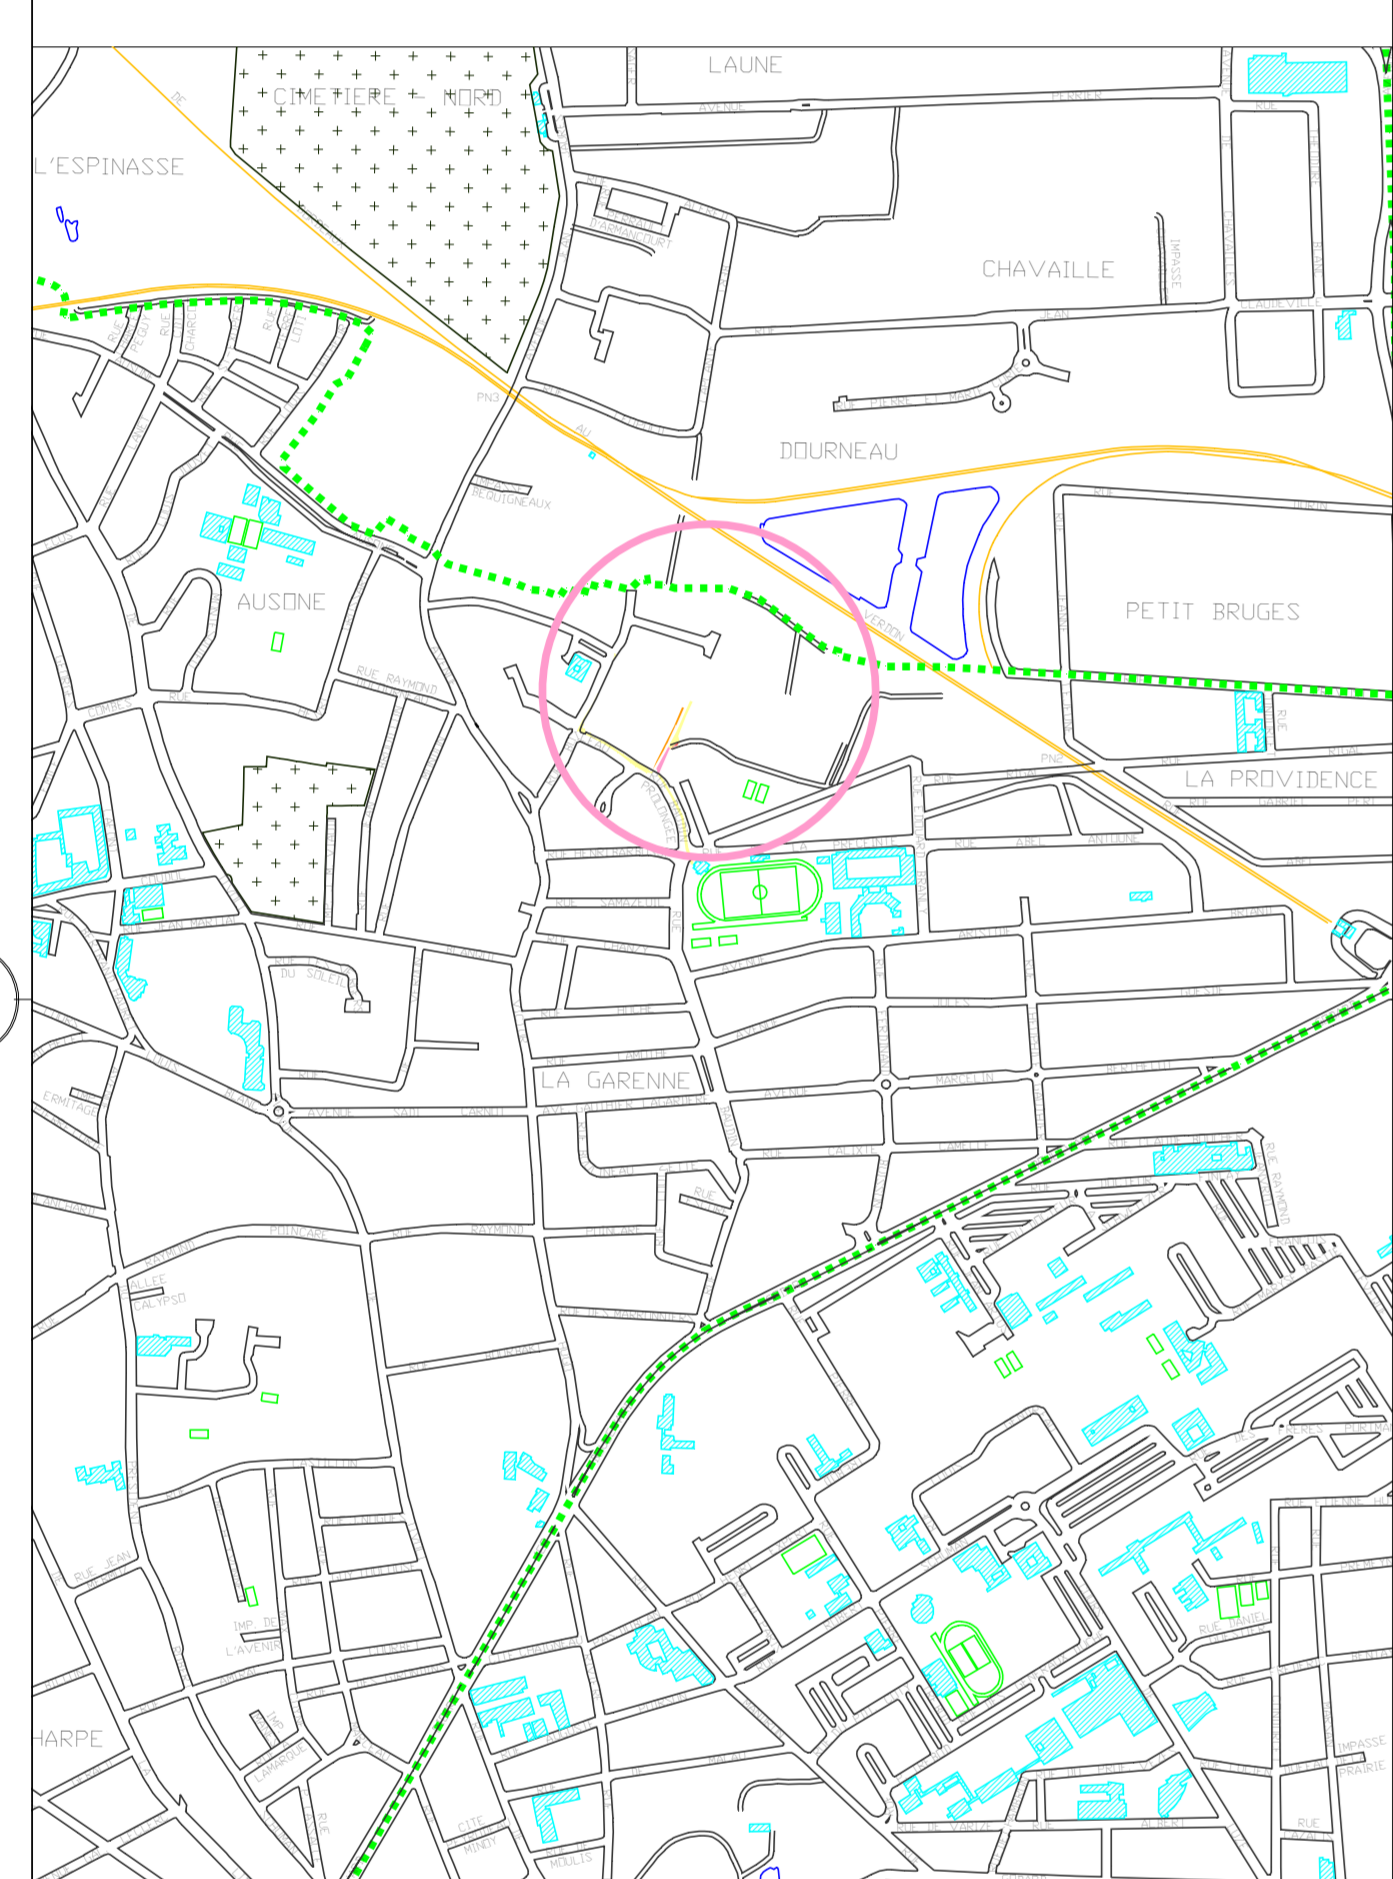

Plan de Masse

AE 676 - 307

Echelle: 1/200

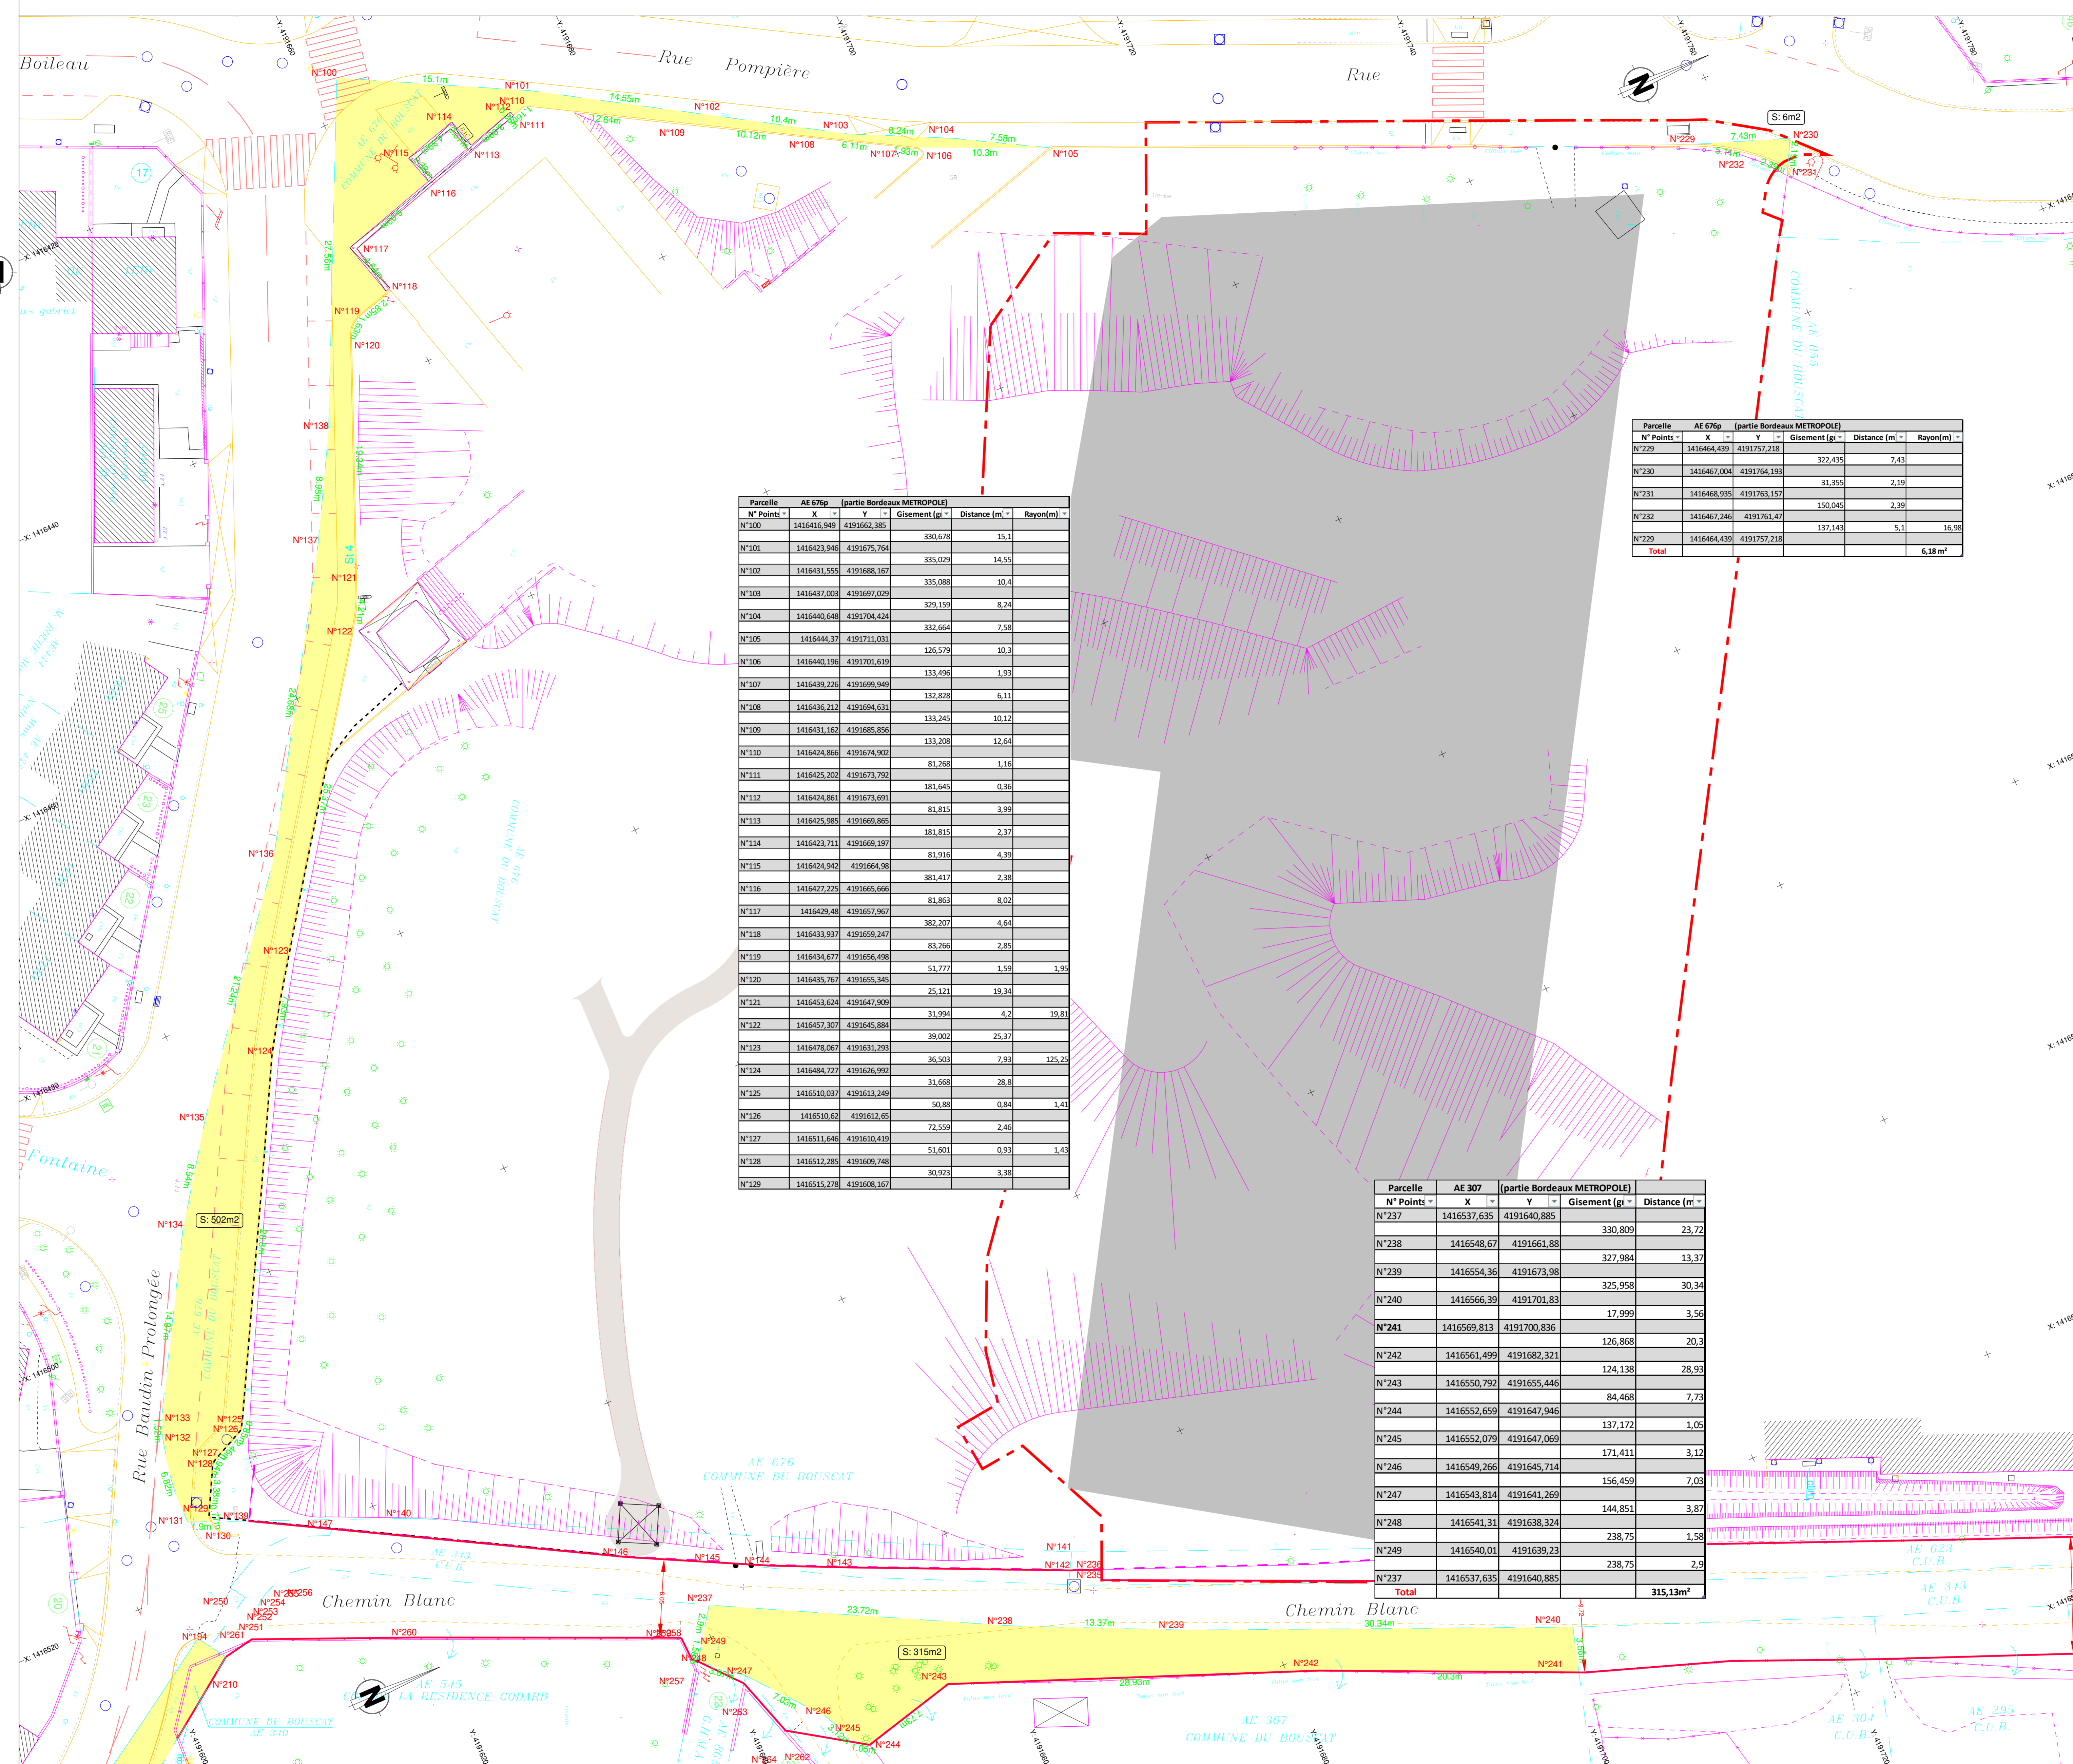

Parcelle	AE 676	(partie Bordeaux METROPOLE)	N° Point	X	Y	Gisement (g)	Distance (m)	Rayon(m)
N°109	1416431.949	4191662.385				330,678	15,1	
N°109	1416431.949	4191662.385				330,029	14,50	
N°109	1416431.949	4191662.385				331,088	10,4	
N°109	1416431.949	4191662.385				325,119	8,24	
N°109	1416431.949	4191662.385				332,664	7,40	
N°109	1416431.949	4191662.385				326,579	10,1	
N°109	1416431.949	4191662.385				333,496	1,63	
N°109	1416431.949	4191662.385				332,828	6,11	
N°109	1416431.949	4191662.385				331,245	10,12	
N°109	1416431.949	4191662.385				331,208	12,64	
N°109	1416431.949	4191662.385				331,268	1,10	
N°109	1416431.949	4191662.385				331,645	0,36	
N°109	1416431.949	4191662.385				331,815	3,99	
N°109	1416431.949	4191662.385				331,815	2,37	
N°109	1416431.949	4191662.385				331,916	4,30	
N°109	1416431.949	4191662.385				331,916	2,30	
N°109	1416431.949	4191662.385				331,861	0,02	
N°109	1416431.949	4191662.385				332,207	4,64	
N°109	1416431.949	4191662.385				331,766	2,65	
N°109	1416431.949	4191662.385				331,777	1,50	1,90
N°109	1416431.949	4191662.385				25,121	19,34	
N°109	1416431.949	4191662.385				31,094	4,1	58,8
N°109	1416431.949	4191662.385				39,002	25,37	
N°109	1416431.949	4191662.385				36,501	7,63	125,2
N°109	1416431.949	4191662.385				31,668	28,8	
N°109	1416431.949	4191662.385				50,88	0,84	1,41
N°109	1416431.949	4191662.385				71,559	2,40	
N°109	1416431.949	4191662.385				51,601	0,93	1,41
N°109	1416431.949	4191662.385				30,921	3,38	
N°109	1416431.949	4191662.385						

Parcelle	AE 676	(partie Bordeaux METROPOLE)	N° Point	X	Y	Gisement (g)	Distance (m)	Rayon(m)
N°230	1416667.000	4191704.101				322,435	7,45	
N°230	1416667.000	4191704.101				31,855	2,19	
N°230	1416667.000	4191704.101				150,045	2,39	
N°230	1416667.000	4191704.101				137,145	5,1	16,98
Total	1416667.000	4191704.101						6,38 m ²

Parcelle	AE 307	(partie Bordeaux METROPOLE)	N° Point	X	Y	Gisement (g)	Distance (m)
N°237	1416537.635	4191640.885				330,809	23,72
N°238	1416548.67	4191661.88				327,984	13,37
N°239	1416554.36	4191673.08				325,958	30,34
N°240	1416566.39	4191705.80				17,999	3,56
N°241	1416569.813	4191700.836				126,888	20,3
N°242	1416561.499	4191680.321				124,138	28,93
N°243	1416550.792	4191655.446				84,468	7,73
N°244	141652.859	4191647.946				137,172	1,00
N°245	141652.079	4191647.069				171,411	3,12
N°246	1416549.266	4191645.714				156,459	7,03
N°247	1416543.814	4191641.269				144,851	3,87
N°248	1416541.31	4191638.324				238,75	1,58
N°249	1416540.01	4191639.23				238,75	2,0
N°237	1416537.635	4191640.885					315,13m ²

Nota: Plan d'état des lieux rattaché au système de coordonnées Lambert 93 CC45

Plan de Masse

AE 340

Echelle: 1/200

