


# Plan de Masse

# Echelle: 1/500

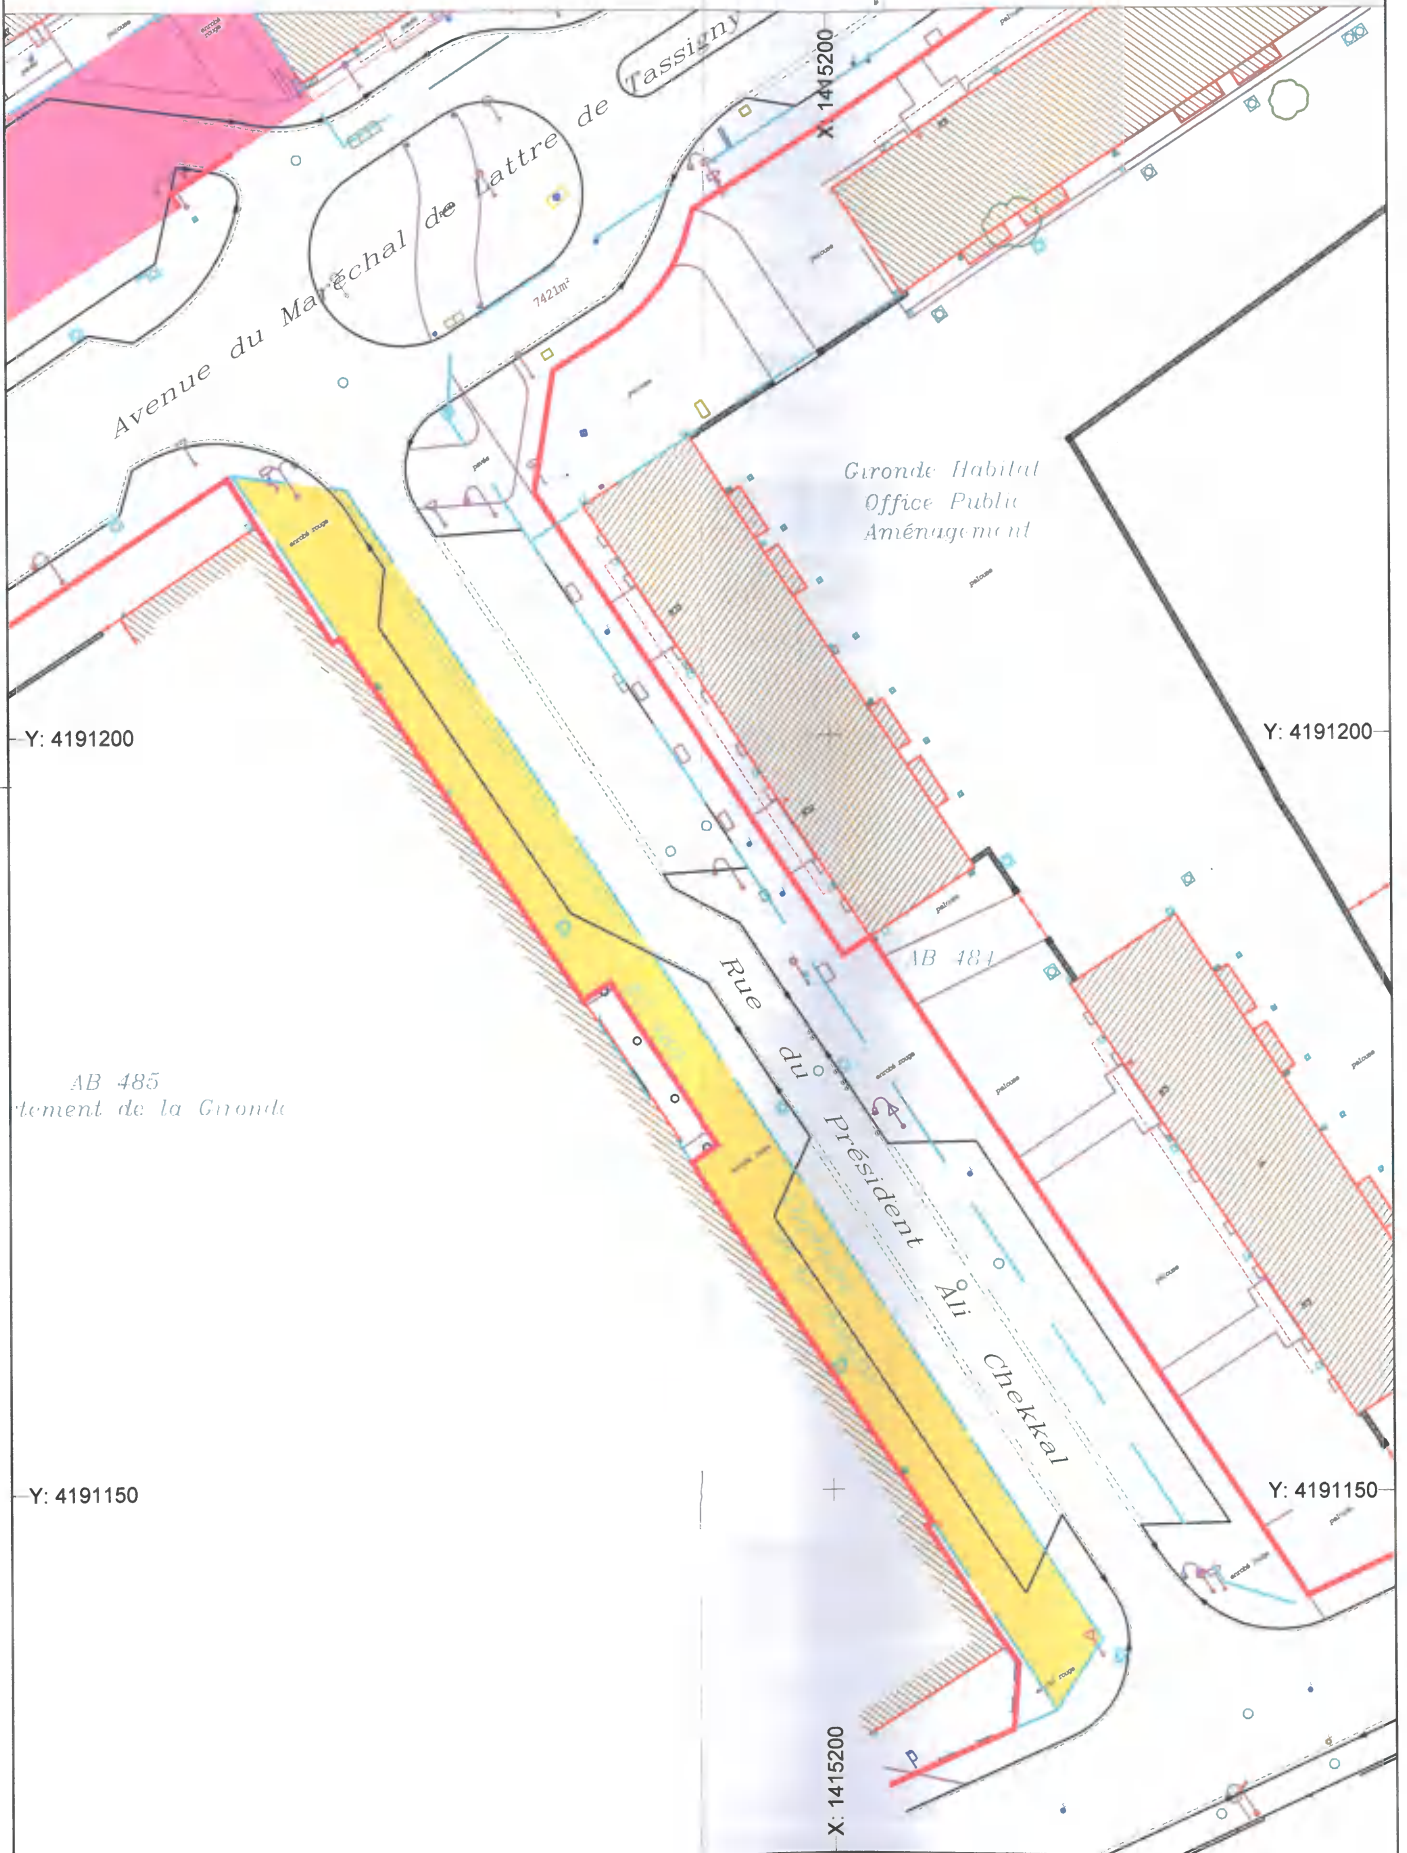

**Nota:** Plan d'état des lieux  
rattaché au système de coordonnées Lambert 93 CC45