



**SYNDICAT DEPARTEMENTAL D'ENERGIE ELECTRIQUE DE LA GIRONDE**

12 Rue du Cardinal Richaud  
33300 BORDEAUX  
Téléphone : 05 56 16 10 70  
Télécopie : 05 56 16 10 71

**DECLARATION PREALABLE DE PROJET D'EXECUTION D'OUVRAGE DE DISTRIBUTION PUBLIQUE D'ELECTRICITE**

Conformément à l'article R323-25 du décret N° 2015-1223 du 30 décembre 2015

MAITRE D'OUVRAGE : SDEEG33

COMMUNE DE : LE BOUSCAT

INTITULE DE L'AFFAIRE : AMENAGEMENT DES RESEAUX RUE VIAUD




NUMERO DE DOSSIER : 069135 / \_01

POSTE EXISTANT : FERRET

**RESEAU ECLAIRAGE**



1/200°

A	28/06/2019	PROJET ECLAIRAGE PUBLIC	SEBRECHT ROMAIN	MARTIN JOACHIM
INDICE	DATE	DESIGNATION	ETABLI PAR	VERIFIE PAR
INTERLOCUTEUR : M. PEREZ C.				Tél. : 05.56.16.10.70
		No AFFAIRE ENEDIS :		Echelle(s) :
P.E.P. Du Bos Plan 33750 BEYCHAC ET CAILLAU Tél : 05.56.31.67.26 Fax : 05.56.06.14.95				1/1000 - 1/200
				N° Plan : SG19-13

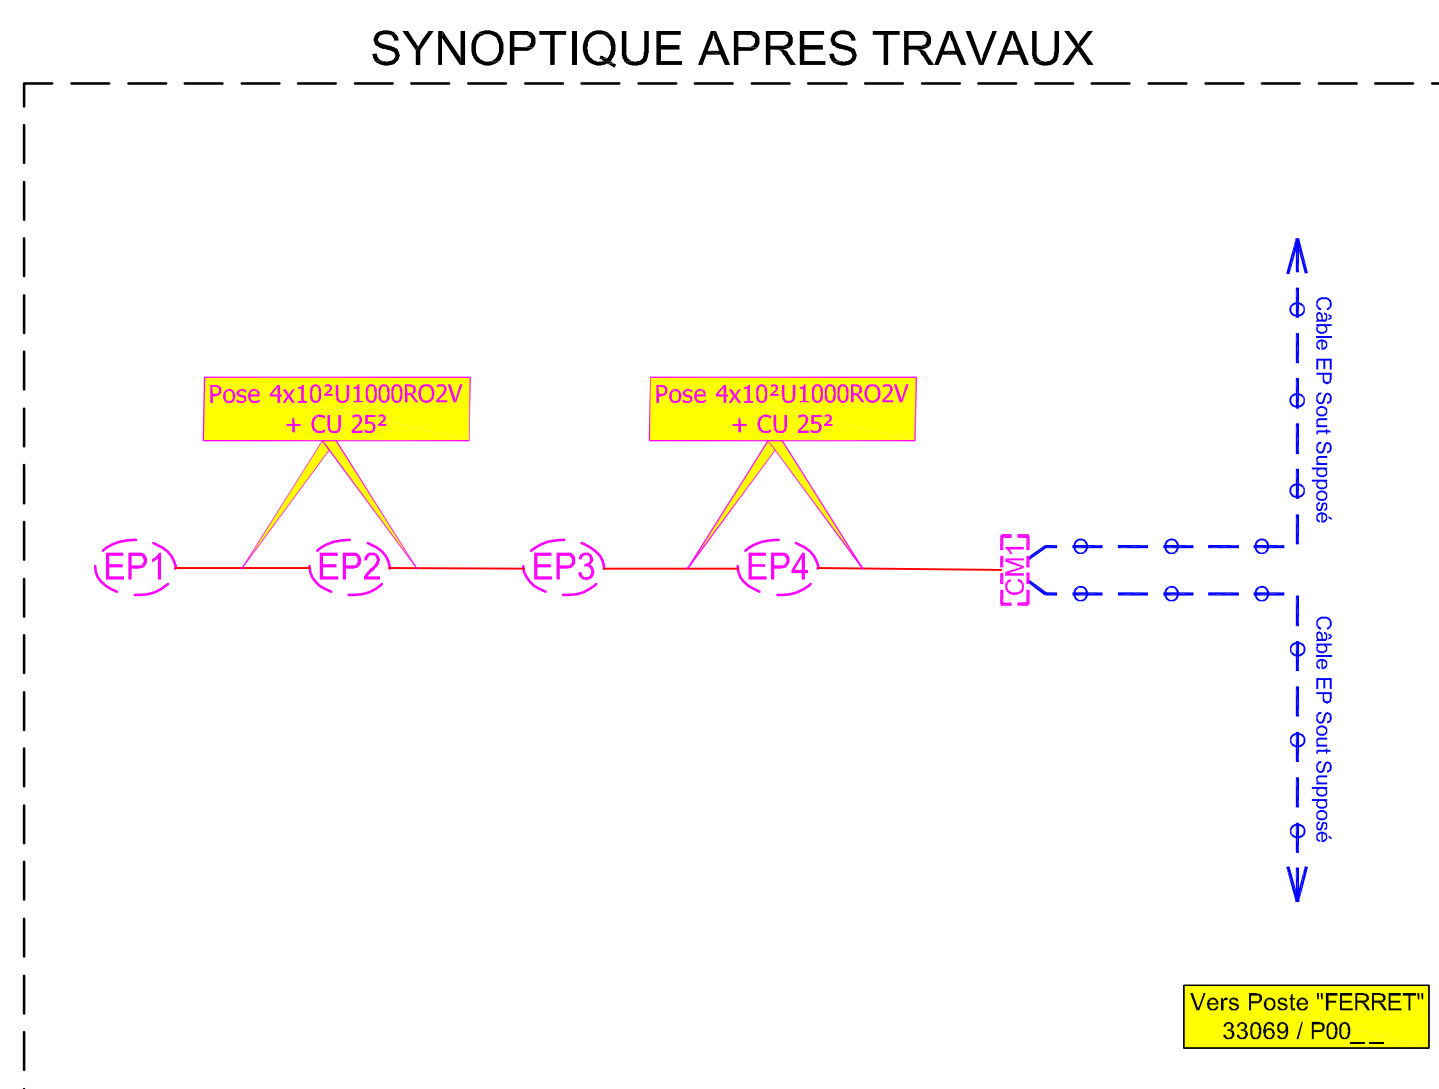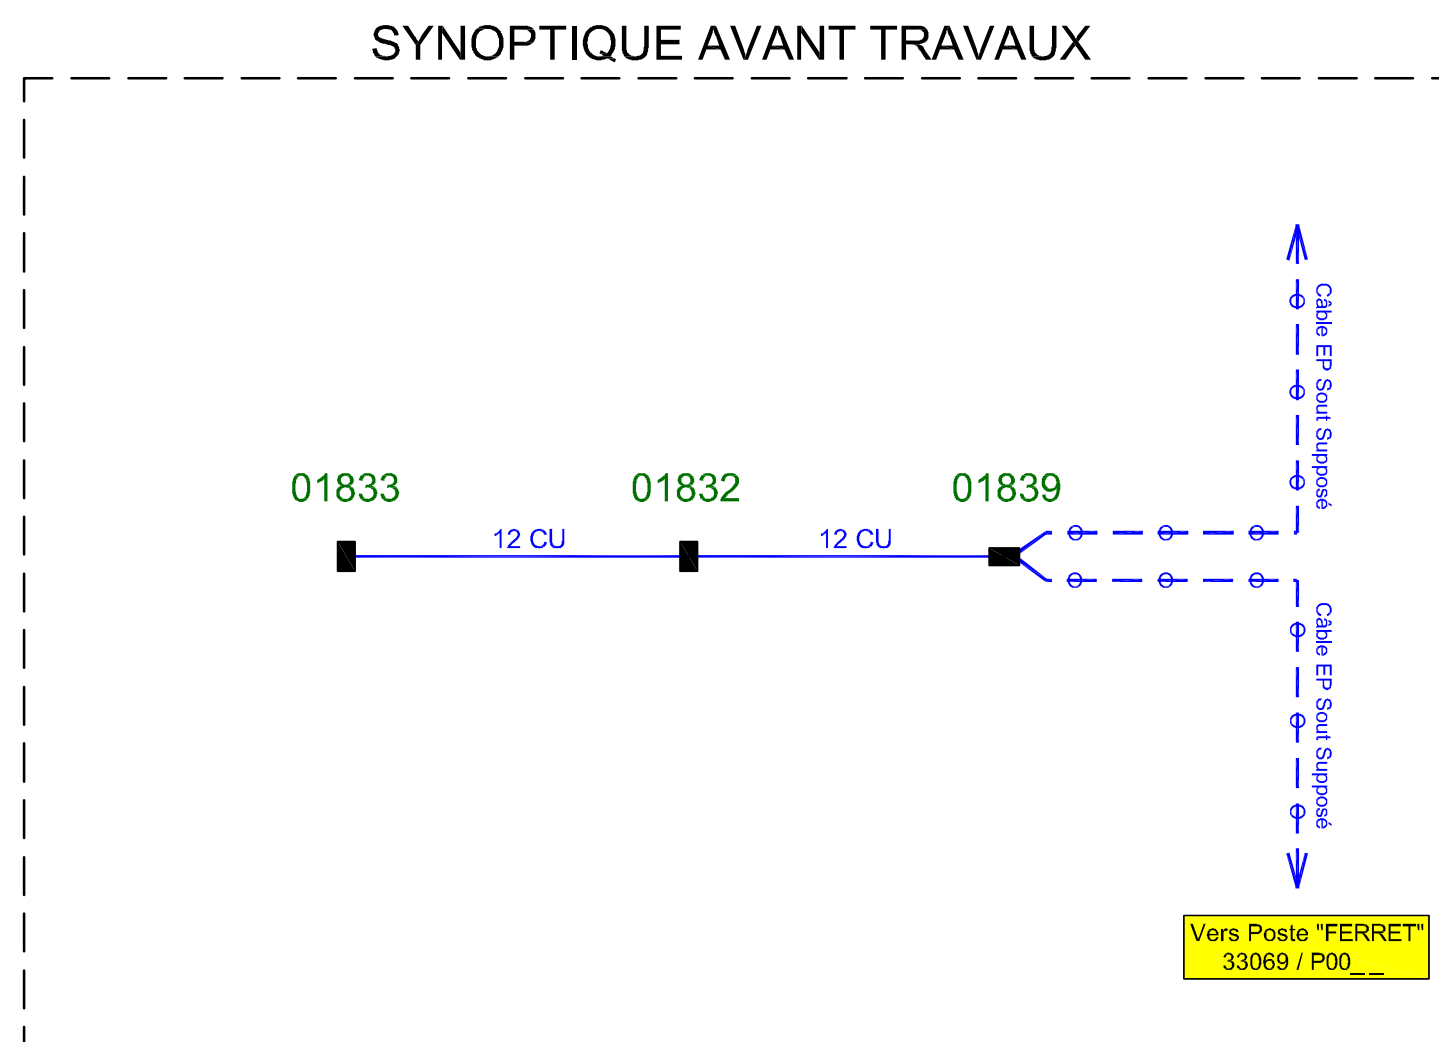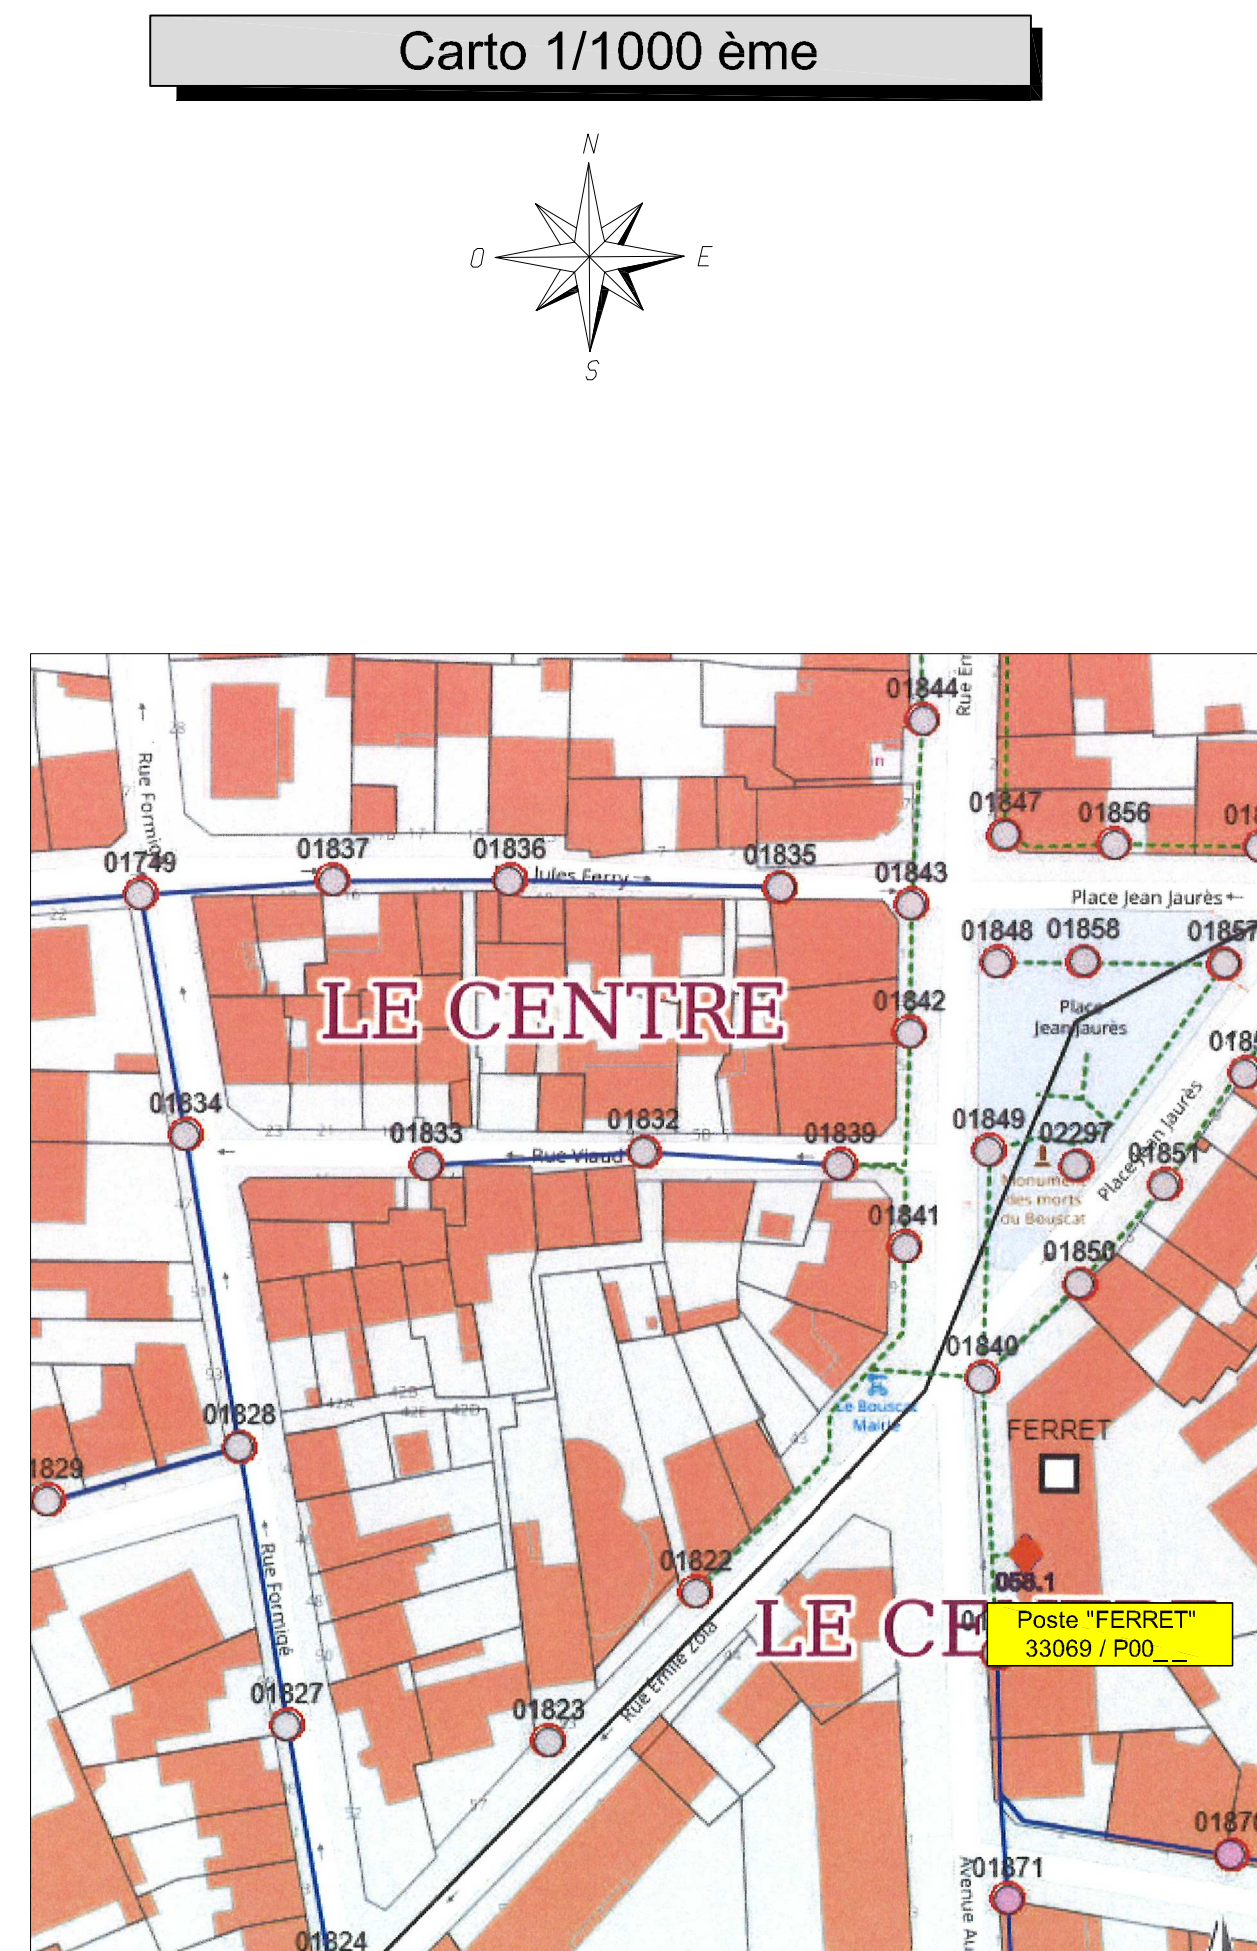

**LEGENDE EP**

- Pose 4x10²U1000R02V dans TPCØ75 + CU 25²
- Réseau d'éclairage Public existant
- Luminaire ELIPT 45 Led Bi Puiss + Mât 5 ml CC

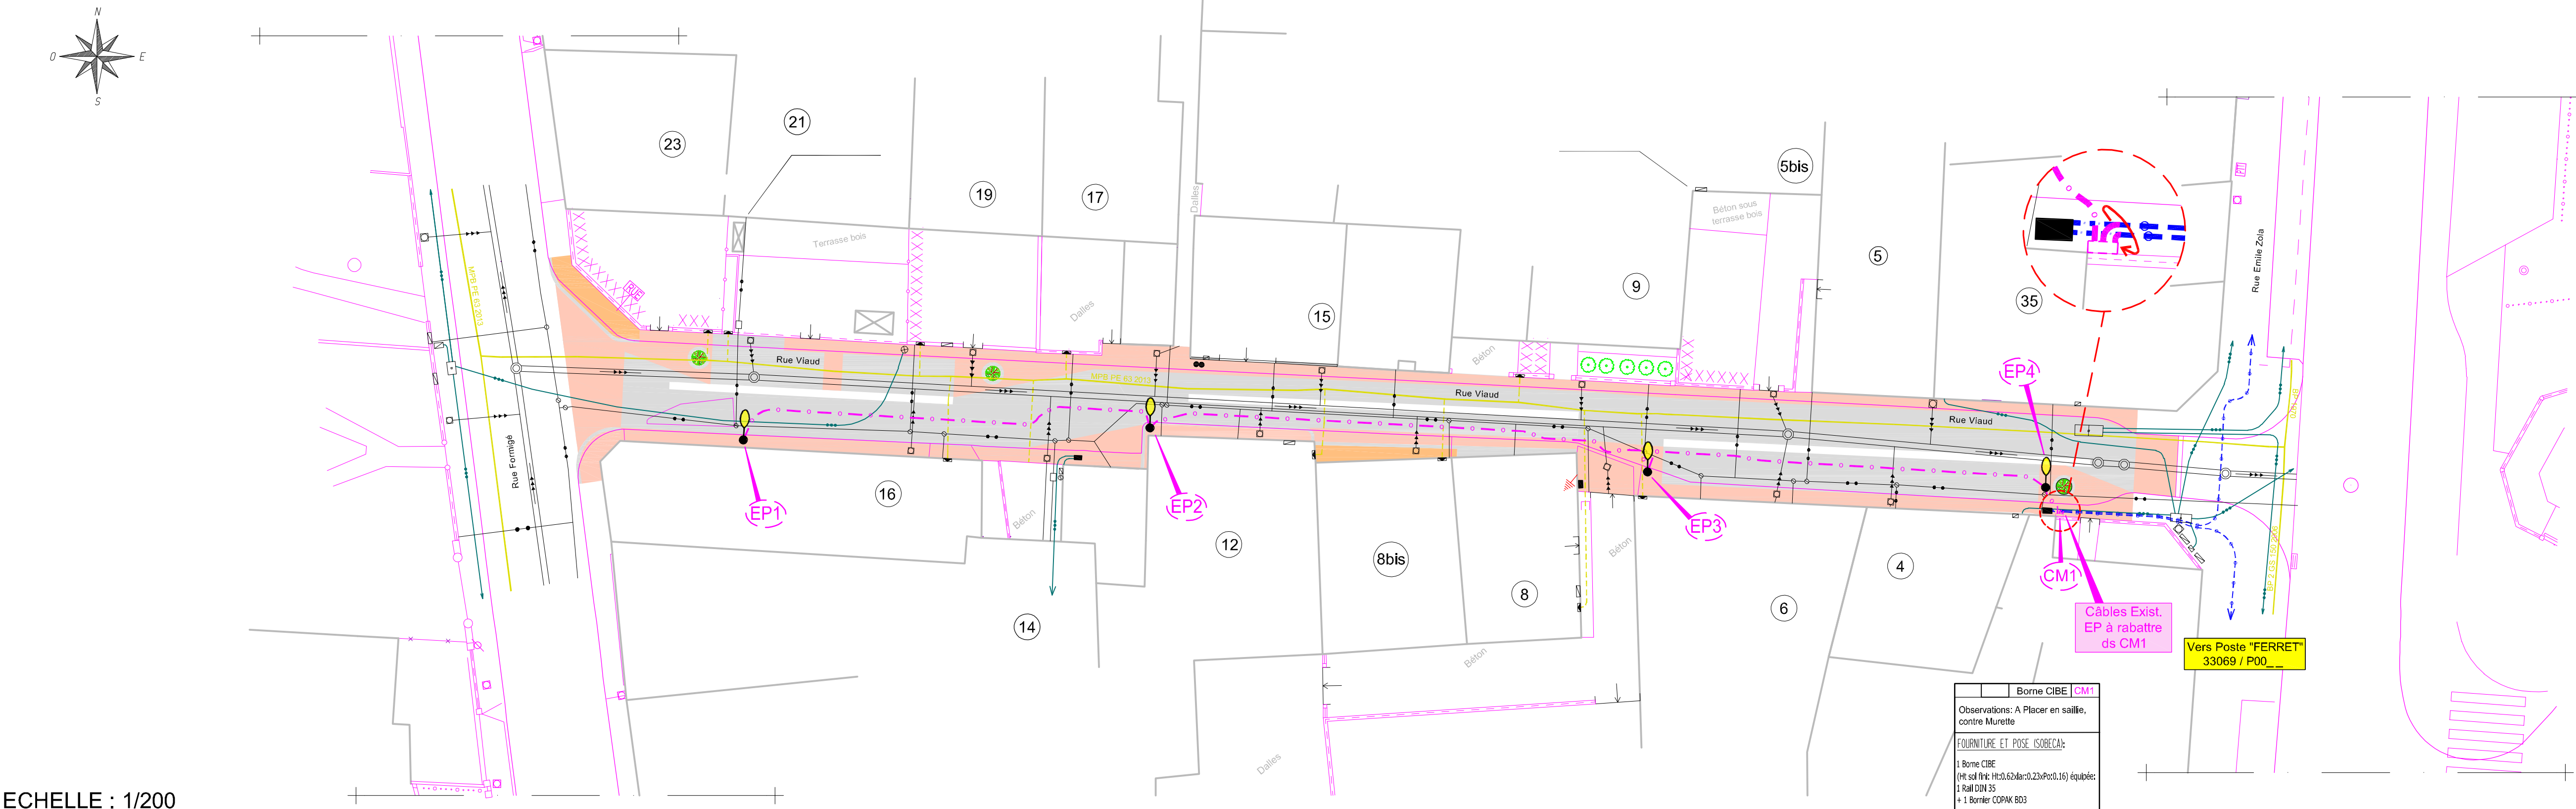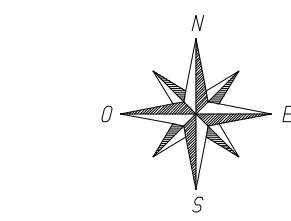

ECHELLE : 1/200