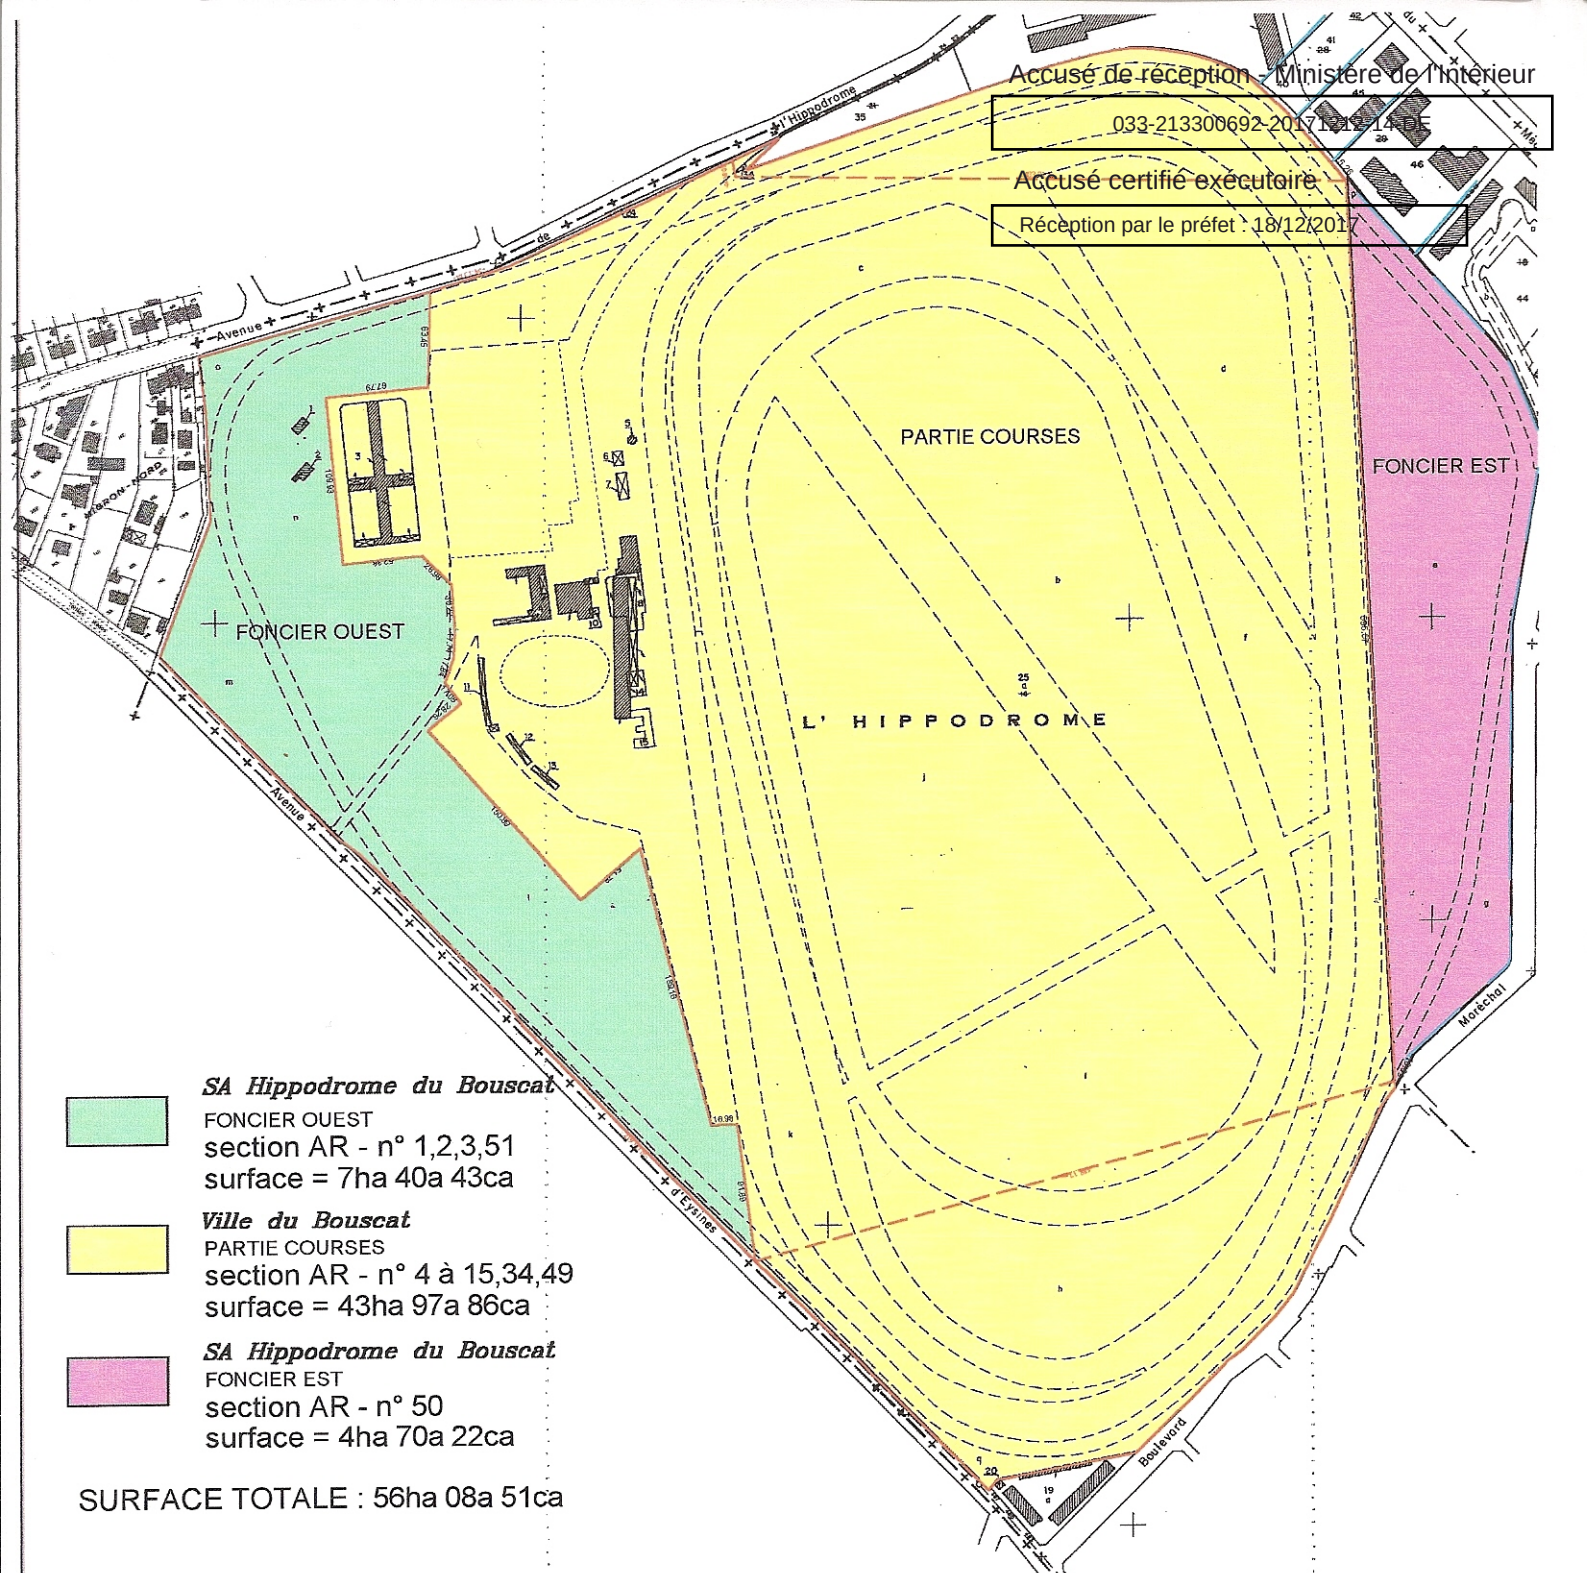


Accusé de réception - Ministère de l'Intérieur

033-213300692-20171215-14-DE

Accusé certifié exécutoire

Réception par le préfet : 18/12/2017

- 
- SA Hippodrome du Bouscat**
FONCIER OUEST
section AR - n° 1,2,3,51
surface = 7ha 40a 43ca
- Ville du Bouscat**
PARTIE COURSES
section AR - n° 4 à 15,34,49
surface = 43ha 97a 86ca
- SA Hippodrome du Bouscat**
FONCIER EST
section AR - n° 50
surface = 4ha 70a 22ca

SURFACE TOTALE : 56ha 08a 51ca

Département de la Gironde

Commune du BOUSCAT
Propriété

HIPPODROME DU BOUSCAT *PLAN de DIVISION*

Application du Protocole en date du 15/12/2000 entre
SA de l'Hippodrome du Bouscat et la Ville du Bouscat

ECHELLE 1/5000

CADASTRE : section AR

Bruno MEILHAN-BORDES
44, Avenue de la Marne 33700 MERIGNAC
Tél. 05 57 81 62 90 - Fax. 05 57 81 62 99

Géomètre-Expert D.P.L.G.

permanence: 37 route d'Arcachon BP 11,33125 HOSTENS
Tél. 05 56 88 50 33

Dossier n° 00.1885 Fichier 001885.dwg

Date : 28 février 2002