


Accusé de réception - Ministère de l'Intérieur
 033-213300692-20191210-20-DE
 Accusé certifié exécutoire
 Réception par le préfet : 17/12/2019

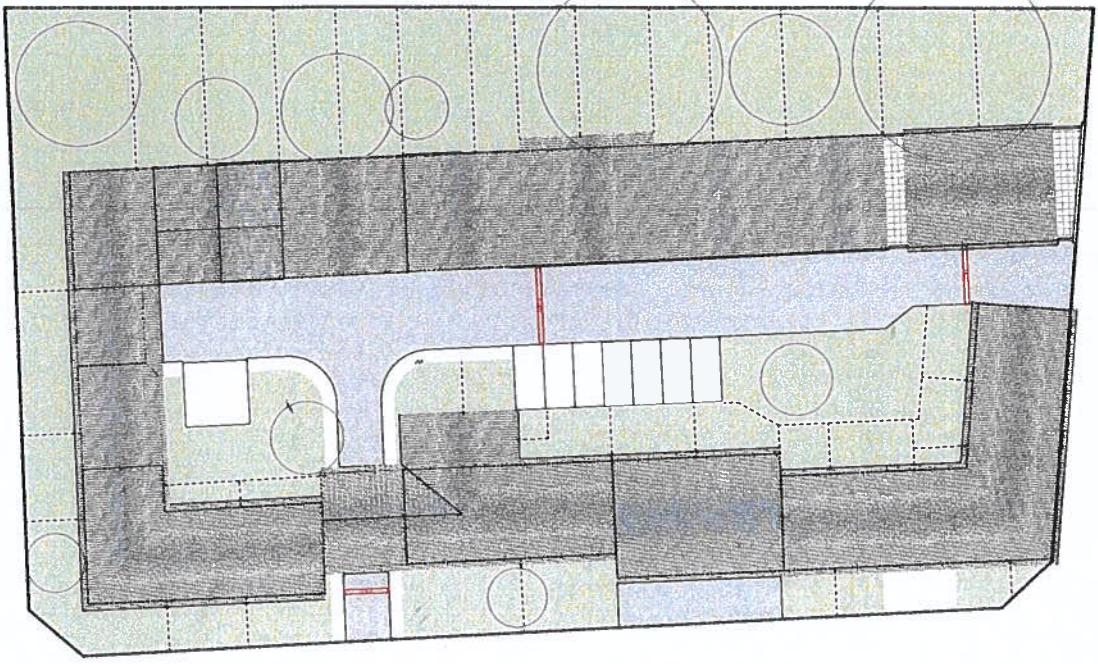

SURFACE

PROJET - 31 LGT

surface	PLU	Projet
emprise bâtie	1 524 m ²	1 510 m ²
dont :	2 412 m ²	2 385 m ²
- voirie	1 219 m ²	1 219 m ²
- trottoirs	2 193 m ²	2 166 m ²
- espaces verts (plans)	1 152 m ²	1 749 m ²
dont :	2 517 m ²	1 113 m ²
- parking extérieur		135 m ²
- végétalisés		

Y161

Le Bouscat
 33713 Le Bouscat

ICF
 10 Boulevard Jean Jaurès Bât 23 33000 Bordeaux
 T. 05 57 95 03 11


whyarchitecture
 21 rue de la République - 33100 Bordeaux
 T. 05 57 95 03 11

LES CONTES D'ARCHITECTURE
 DOCUMENT DE TRAVAIL
 12/11/2019


FAI_A

p.8 éch 1/400e
 Plan Masse


Existant

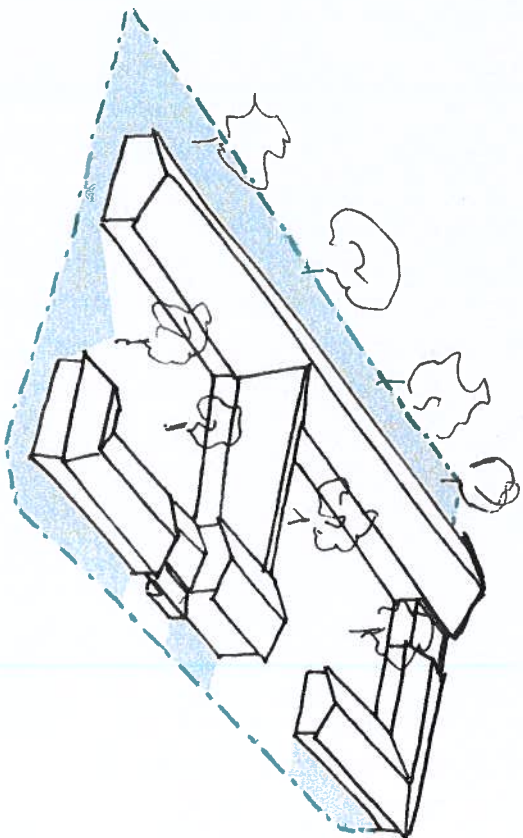

Projet

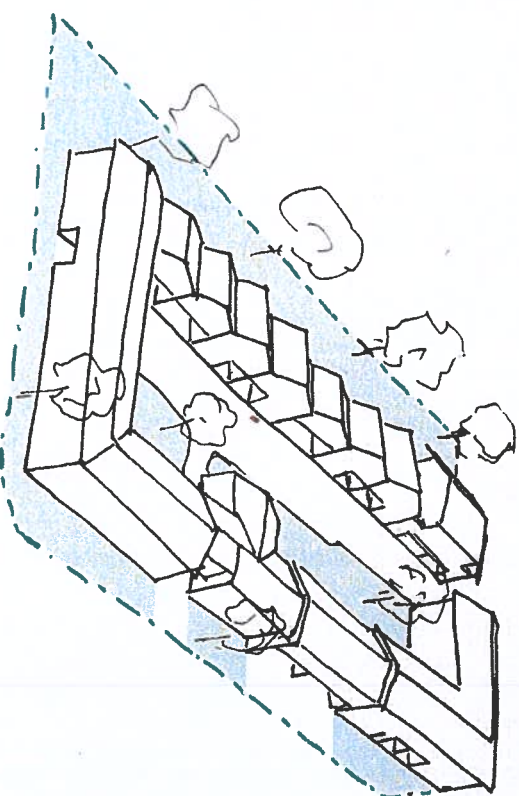

Vue depuis l'angle des rues Prévost et Condorcet

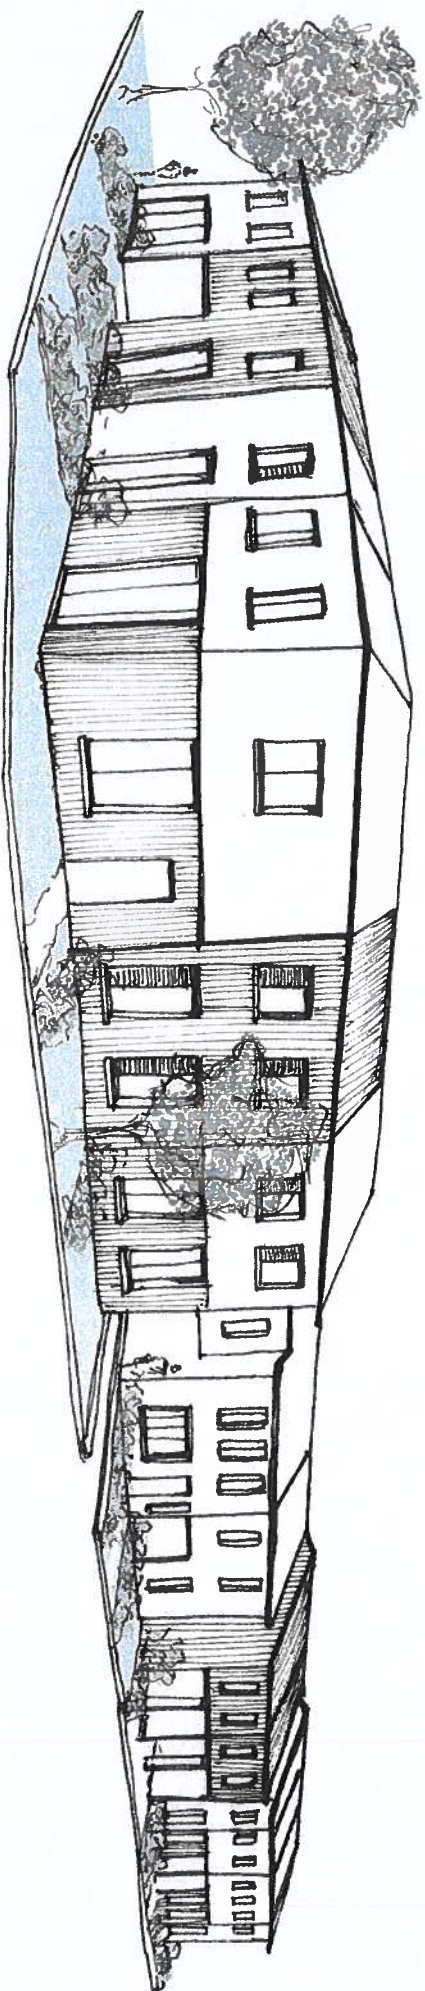

Y161

Le Bouscat
N°15177 Le Bouscat

ICF
Immeuble
101 B Boulevard Jean Madalet 33000 Bordeaux
T 05 57 29 02 11
Pierrey-Jacques@bouscat.com

Wbyarchitecture
Région Île de France
45 Avenue Alsacette - 93000 St. Omer
T 01 49 23 29 23 - MAIL: wby@wbyarch.com

LES COUDES SONT A RETENIR PAR CHAQUE ENTREPRENEUR SUR SITE
DOCUMENT RECADRE PAR LA DIRECTION REGIONALE D'URBANISME
PROJET INTELLIGENTIEL, NON UTILISABLE SANS AUTORISATION
DES SOUSCRIPTEURS.

FAI_A

p.10
A VISITER Perspective