


Caractéristiques de l'installation

Réf. Interne : U-PARK
 Type de module : Cristallin 120 1/2c.
 Nombre de modules installé : 3 388 u.

Caractéristiques de la toiture

• Surface Prise à bail : 10 796,74 m²
 • Surface du champ PV: 6 252 m²

COUPE DE PRINCIPE OMBRIERES VL (11 modules PV paysage)

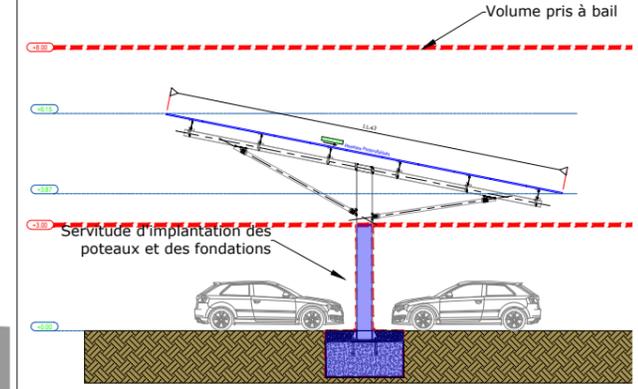

LEGENDE :

- Champs PV
- Poste de livraison et de transformation (Pris à bail)
- Accès site
- Prise à bail

Echelle : 1/600	Format : A3	Phase du Projet :	ESQ	APS	APD
			DCE	EXE	DOE

N° du dessin : C3254 -E- 7010 - 01

URBASOLAR

75 Allée Wilhelm Roentgen - CS 40935
 34961 MONTPELLIER Cedex 2
 Tél : +33 (0)4 67 644 644
 Fax : +33 (0)4 67 837 931

Auteur : REN
 Controleur : DAB
 Approbateur : FAC

CENTRALE PV - HIPPODROME Bordeaux Le Bouscat (33)
 PLAN DE MAITRISE FONCIERE

F		
E		
D		
C		
B		
A	REN	CREATION DU PLAN
Indice	Auteur	Description