Commune LE BOUSCAT

RUE HENRI BARBUSSE

De l'avenue victor Hugo à la rue Baudin

AMENAGEMENT DE VOIRIE

PROJET DE SIGNALISATION

1/200

DIRECTION DES INFRASTRUCTURES ET DEPLACEMENTS

SERVICE SIGNALISATION
RUE DUMONT D'URVILLE
33000 BORDEAUX

Tél. 05.57.19.66.00 FAX : 05.57.19.66.01
(Centre Bureau d'Etude 05.57.19.66.11)
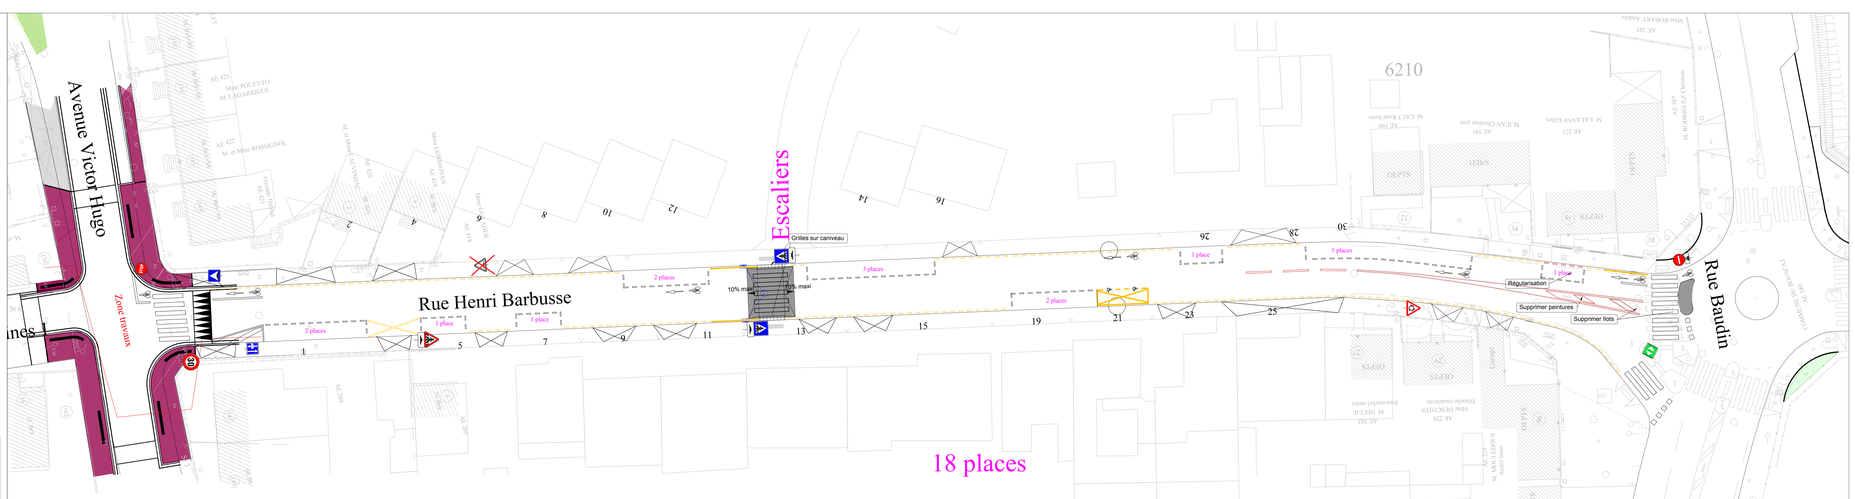
PROJETEUR : B. GAST	N° ETUDE	CLASSEMENT :	DATE : 19/09/2018	RESPONSABLE DE DEPARTEMENT : A. DUROUCHOUX
RESPONSABLE BUREAU D'ETUDES : J. D. LAFARGE				
RESPONSABLE DE SECTION : D. LANGUENEUR				DIRECTEUR : S. DABADIE