



**Dossier : BOUSC-011**  
**Commune : LE BOUSCAT**

**Rue ROCHE**  
**Séquence 3**

De la Rue CHATEAUBRIAND  
à la Rue Georges MANDEL

AMENAGEMENT DE VOIRIE



ETUDE PRELIMINAIRE  
Plan d'aménagement

Echelle: 1/200

Plan: 3/4

Indice : A

DIRECTEUR DU DEVELOPPEMENT ET DE L'AMENAGEMENT <b>Laurent LEMAITRE</b>	CODE ETUDE : 03022022_EP-SECTEUR Mandel	DATE : NOVEMBRE 2021	SERVICE AMENAGEMENT URBAIN CHEF DE PROJET <b>Philippe SINTES</b>
Pole Territorial Ouest Bâtiment Pagode 1012 Avenue des Salettes 33185 LE HALLAN	MODIFICATIONS : a : 24/01/2022 - Mise Diffusion b : c : d : e : f : g : h :		CHEF DU SERVICE ETUDES ET MAITRISE D'OEUVRE <b>Xavier DUTHIEL</b> CHIEFS DES CENTRES ETUDES / PROJETS / RESEAUX ET PROJETS <b>Jean LOCOU</b> <b>Alain MAURILLAT</b> EQUIPE PROJET : SEMO Chargé de projet <b>Clemence AGUASIO</b> Préleveur <b>Brigitte ANDRON</b>

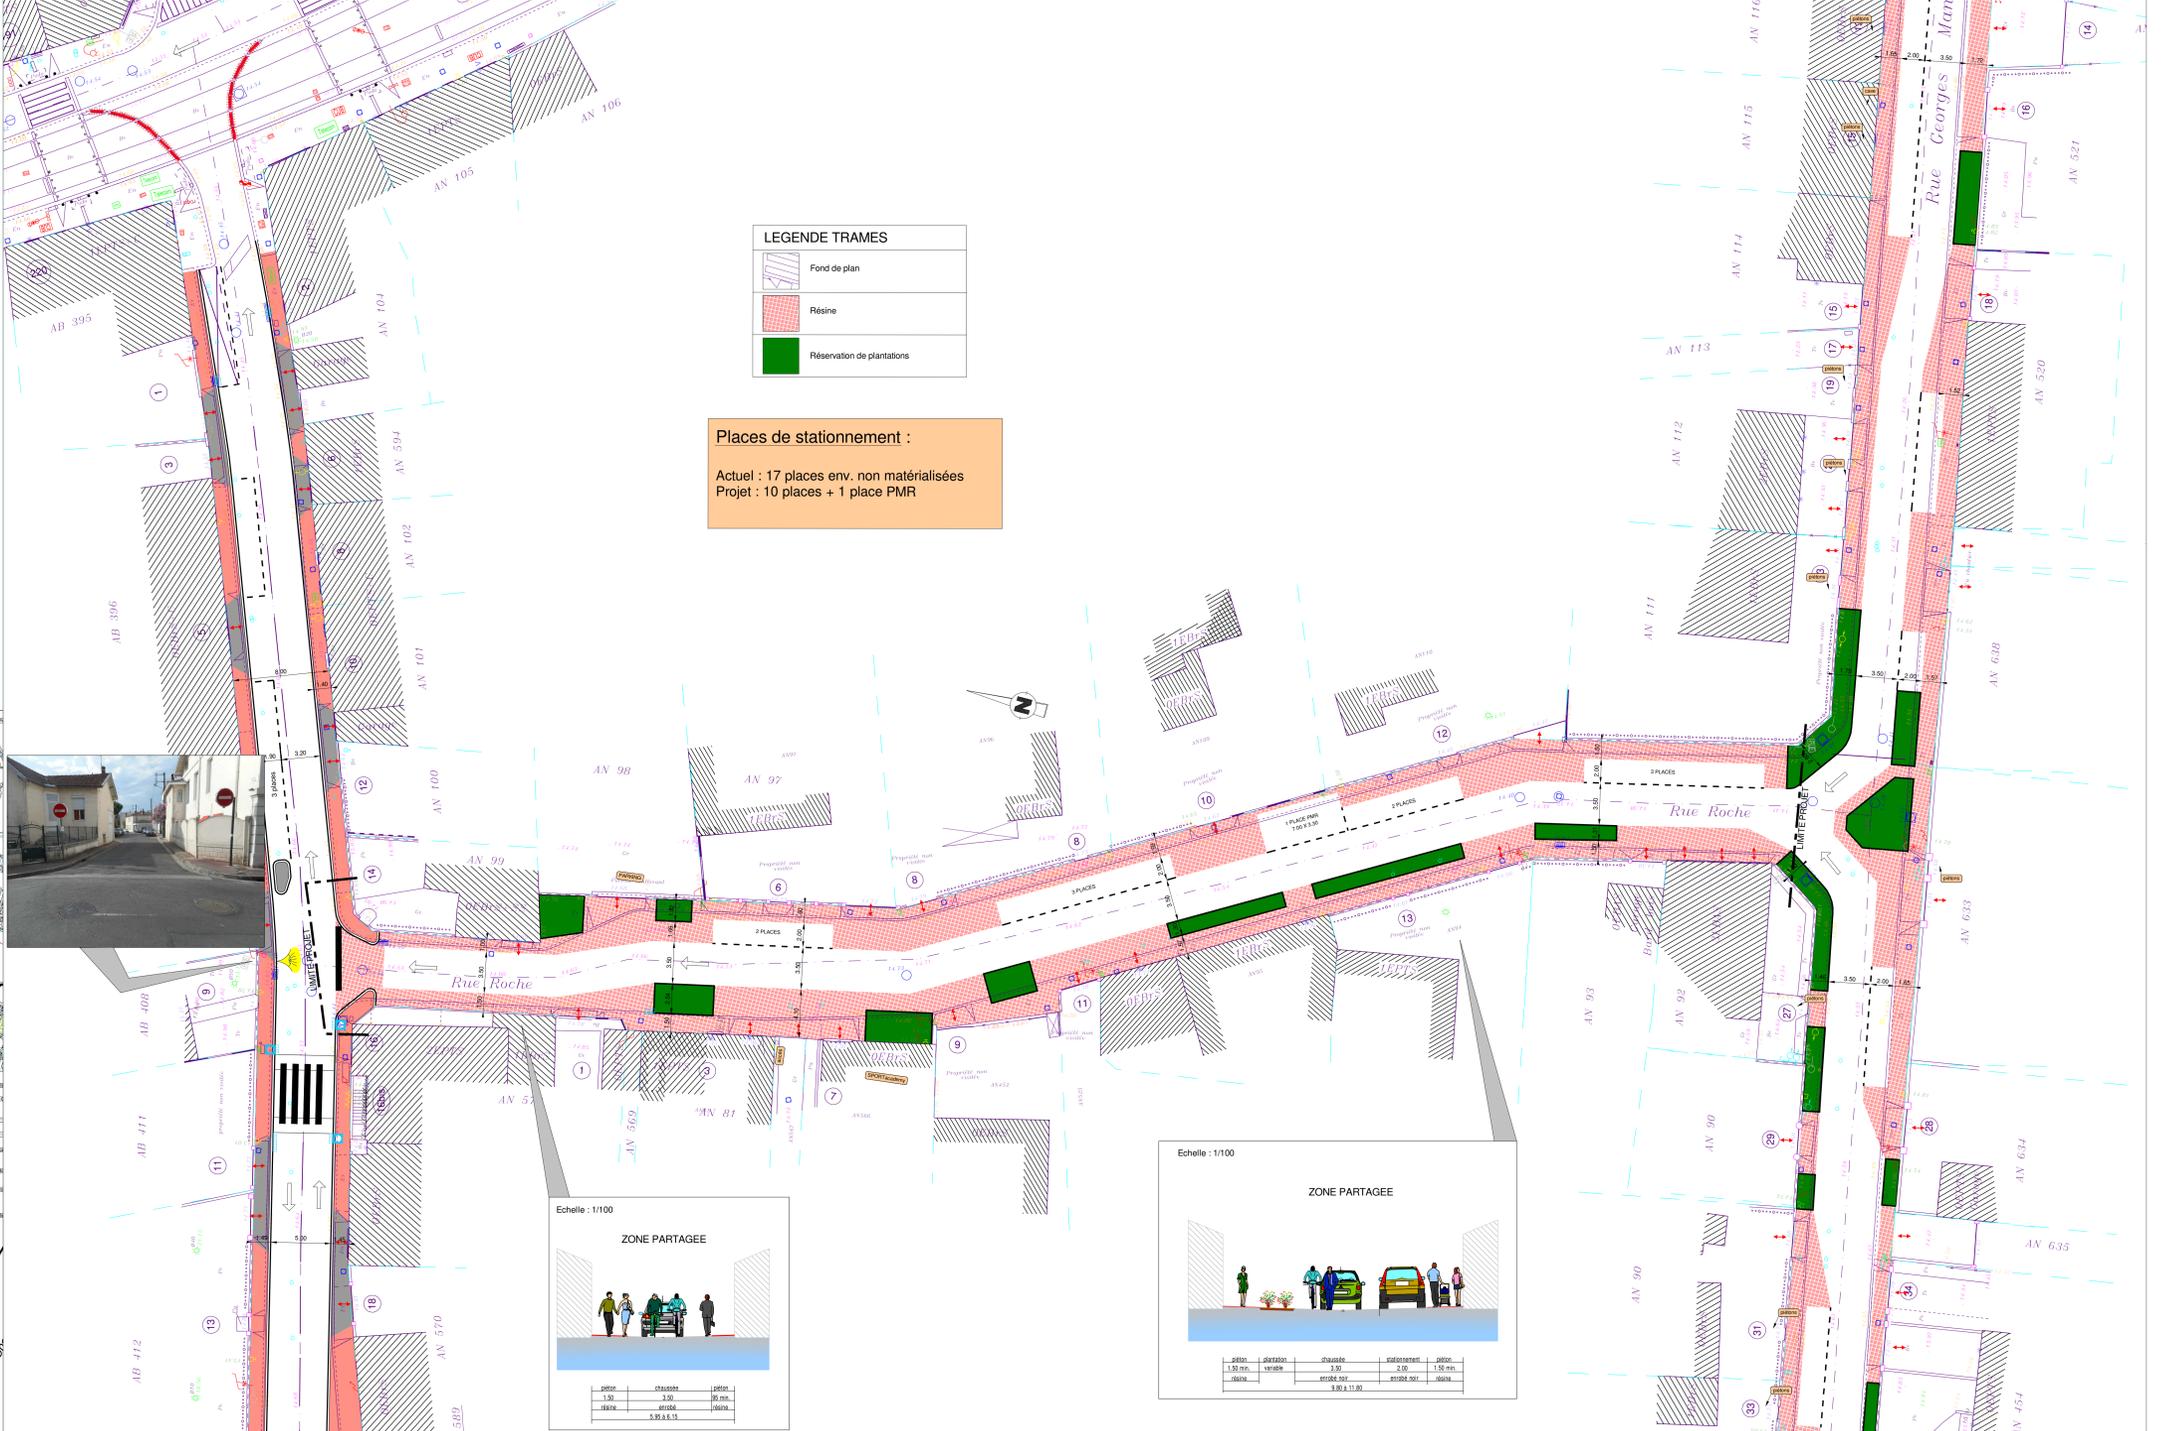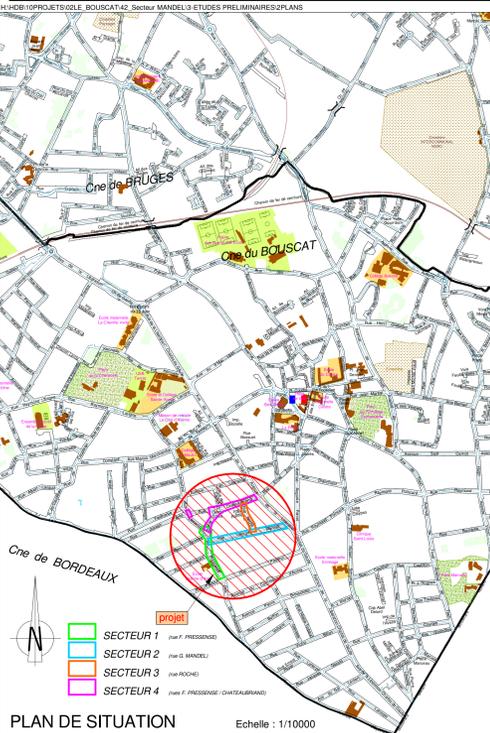

**LEGENDE TRAMES**

	Fond de plan
	Résine
	Réservation de plantations

**Places de stationnement :**

Actuel : 17 places env. non matérialisées  
Projet : 10 places + 1 place PMR

