

DIRECTION GENERALE DES TERRITOIRES

POLE TERRITORIAL OUEST  **BORDEAUX METROPOLE**

Direction du Développement et de l'Aménagement
Service Etudes et Maîtrise d'Oeuvre

Dossier : BOUSC-14
Commune de : LE BOUSCAT
Carrefour : Rue Ducourneau - Rue V. Hugo

AMENAGEMENT DE VOIRIE

AVANT PROJET


PLAN VOIRIE

Echelle: 1/200




DIRECTEUR DU DEVELOPPEMENT ET DE L'AMENAGEMENT Laurent SCHLAINTZAUER	CODE ETUDE : BOUSC-14 CLASSEMENT : 09012024_AVP-carrefour Ducourneau, Victor Hugo	DATE : 15/01/2024	SERVICE AMENAGEMENT URBAIN CHIEF DE PROJET Philippe SINTES CHIEF DU SERVICE ETUDES ET MAITRISE D'OEUVRE Christophe CALZETTA CHIEFS DES CENTRES ETUDES PROJET, RESEAUX ET PASSAGES Frédéric CASAMAYOU Didier BOUHEY Aline VILLAUMELE EQUIPE PROJET - SEMO Chargé de projet Christophe CHAUDERON Projeteur Brigitte ANDRON
Pole Territorial Ouest Batiment Pigeas 10 / 12 Avenue des Sabellies 33185 LE HAILLAN TEL : 05 35 31 97 50 FAX : 05 35 31 97 51 dsbaoues@bordeaux-metropole.fr	MODIFICATIONS : a : le 15/01/2024 : 1ère diffusion b : c : d : e : f : g : h :		

H:\HDB10\Projets\02_LE_BOUSCAT\BOUSC_014_Carrefour Ducourneau Hugo\4-AVP\2PLANS\MSA

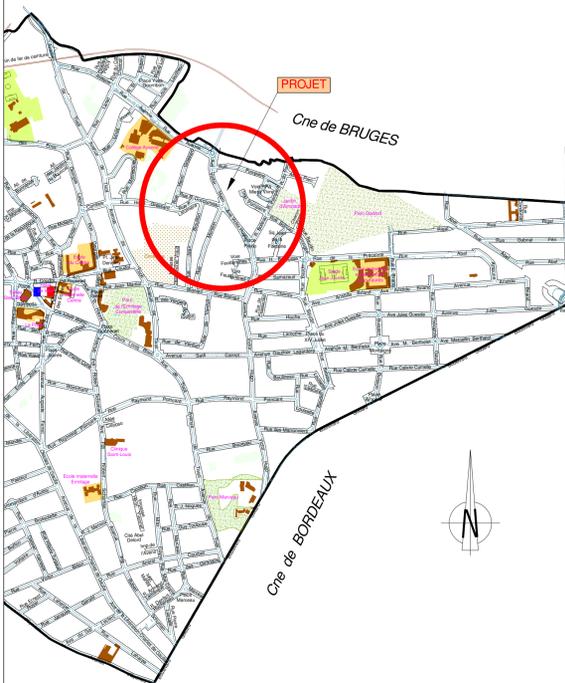

PLAN DE SITUATION

Echelle : 1/10000

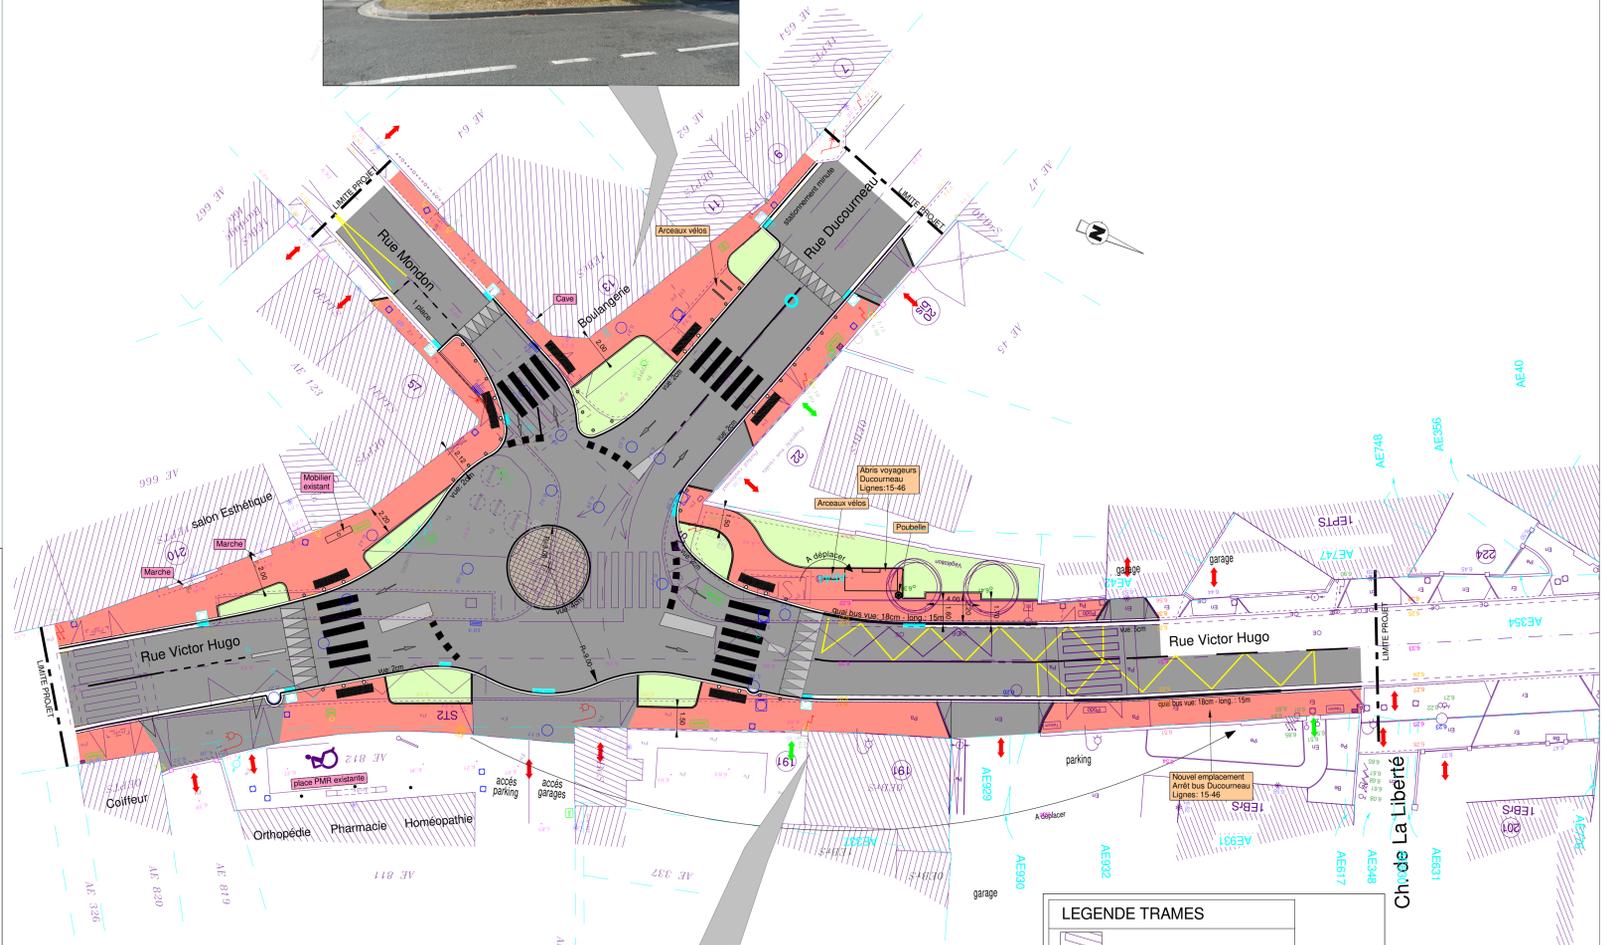

LEGENDE TRAMES

	Fond de plan
	Enrobé noir
	Enrobé rouge
	Pavé résine
	Espace vert
Nombre de places de stationnement Actuel : 9 places Projet : 2 places	
	Accès véhicules
	Accès piétons

Rue Victor HUGO (lignes de bus) :
Les ramplants des plateaux auront une pente relative de 7% maximum
Rue MONDON et Rue DUCOURNEAU :
Les ramplants des plateaux auront une pente relative de 10% maximum