BORDEAUX MÉTROPOLE

Commune du BOUSCAT

Rue Joseph Peres

De :

à :

Mise en sens unique
modification du stationnement en chicanes

PROJET

1/200

DIRECTION DES INFRASTRUCTURES
ET DEPLACEMENTS

SERVICE SIGNALISATION
RUE DUMONT D'URVILLE
33200 BORDEAUX

TEL : 05.57.25.66.00 (Bureau Étude 05.57.25.66.11)
FAX : 05.57.25.66.01
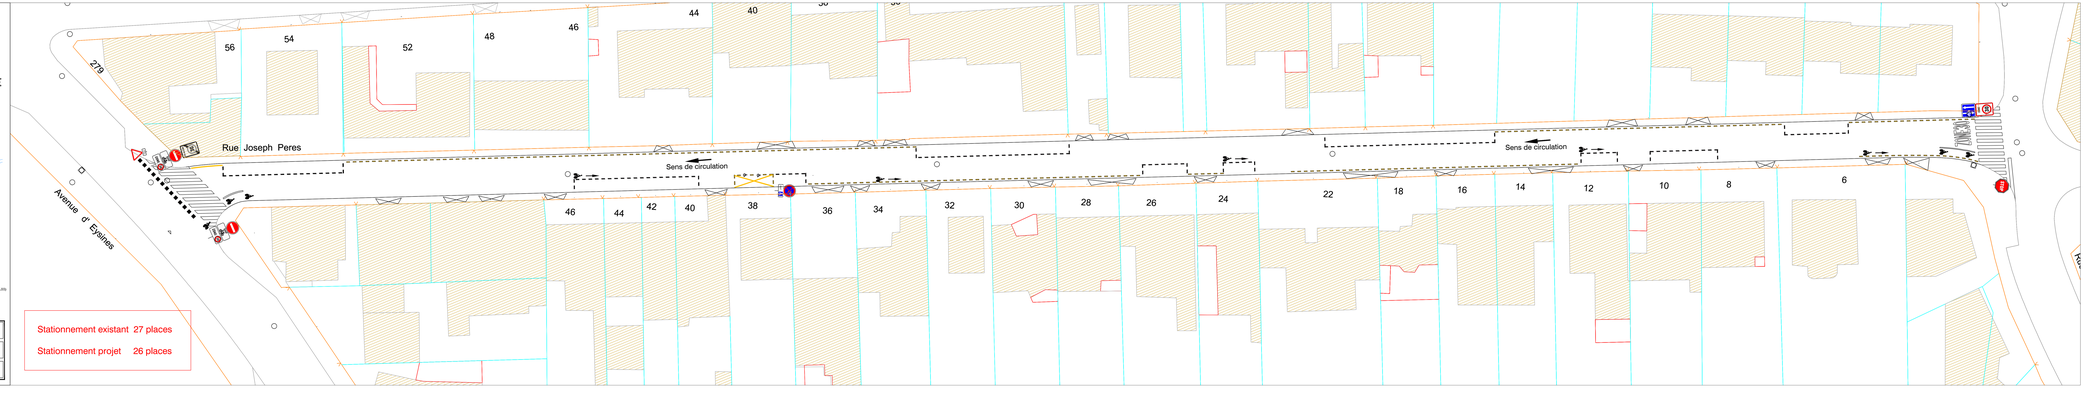
PROJETEUR	N° ETUDE	CLASSEMENT	DATE	CHEF DE DEPARTEMENT
Sabine FALLOT			15/06/2016	A. DUBOCHOUX
RESPONSABLE BUREAU ETUDES				
Jean Daniel LAFARGE				
RESPONSABLE DE SECTION				DIRECTEUR
Didier LANGUENEUR				S. DARADIE