


Accusé certifié exécutoire

Réception par le préfet : 22/10/2012


Publication : 22/10/2012

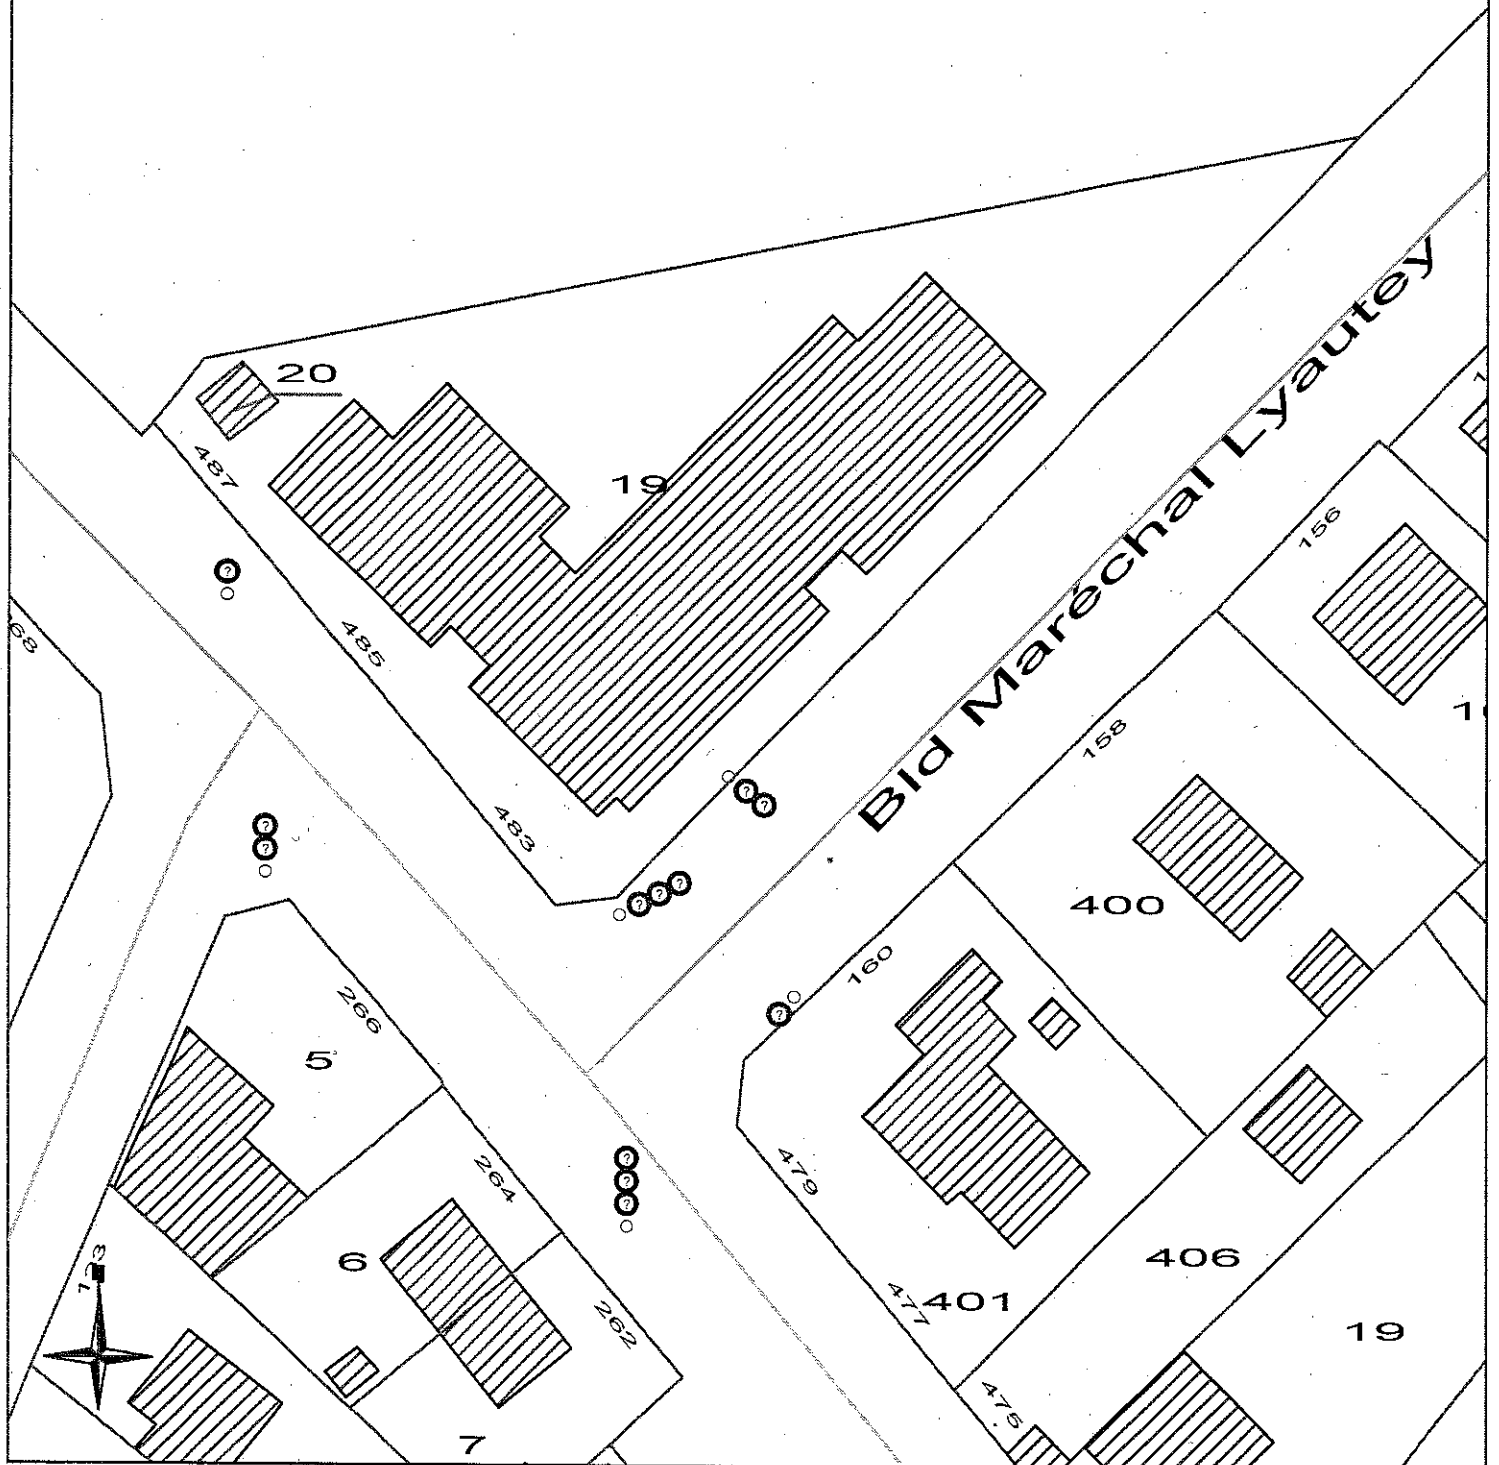

Accusé certifié exécutoire

Réception par le préfet : 22/10/2012

Publication : 22/10/2012

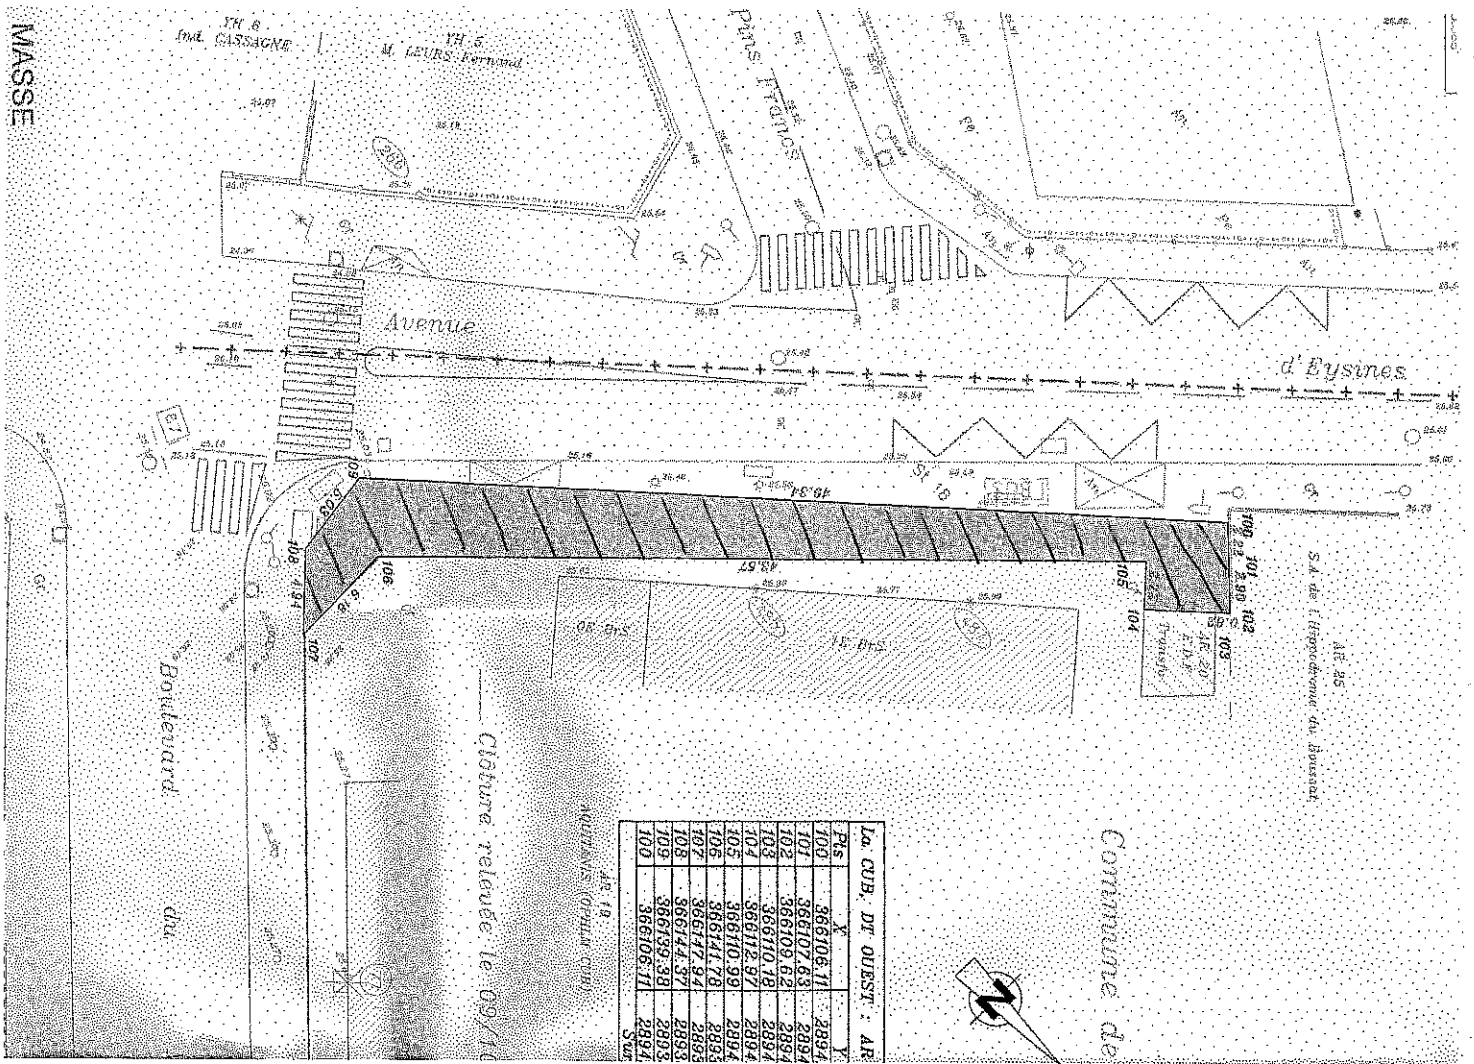

Parcelle	Surface (m²)	Surface (a)	Surface (ca)
100	366106,71	2894	Y
101	366107,63	2894	Y
102	366109,62	2894	Y
103	366110,18	2894	Y
104	366112,97	2894	Y
105	366110,99	2894	Y
106	366141,78	2893	Y
107	366147,94	2893	Y
108	366144,87	2893	Y
109	366139,30	2893	Y
100	366106,71	2894	Y
SOM			

A management boulevard Lyauté
Cavalon avec Avenue d'Eysines


Accusé de réception - Ministère de l'Intérieur

033-213300692-20121016-161012-21-DE

Accusé certifié exécutoire

Réception par le préfet : 22/10/2012

Publication : 22/10/2012

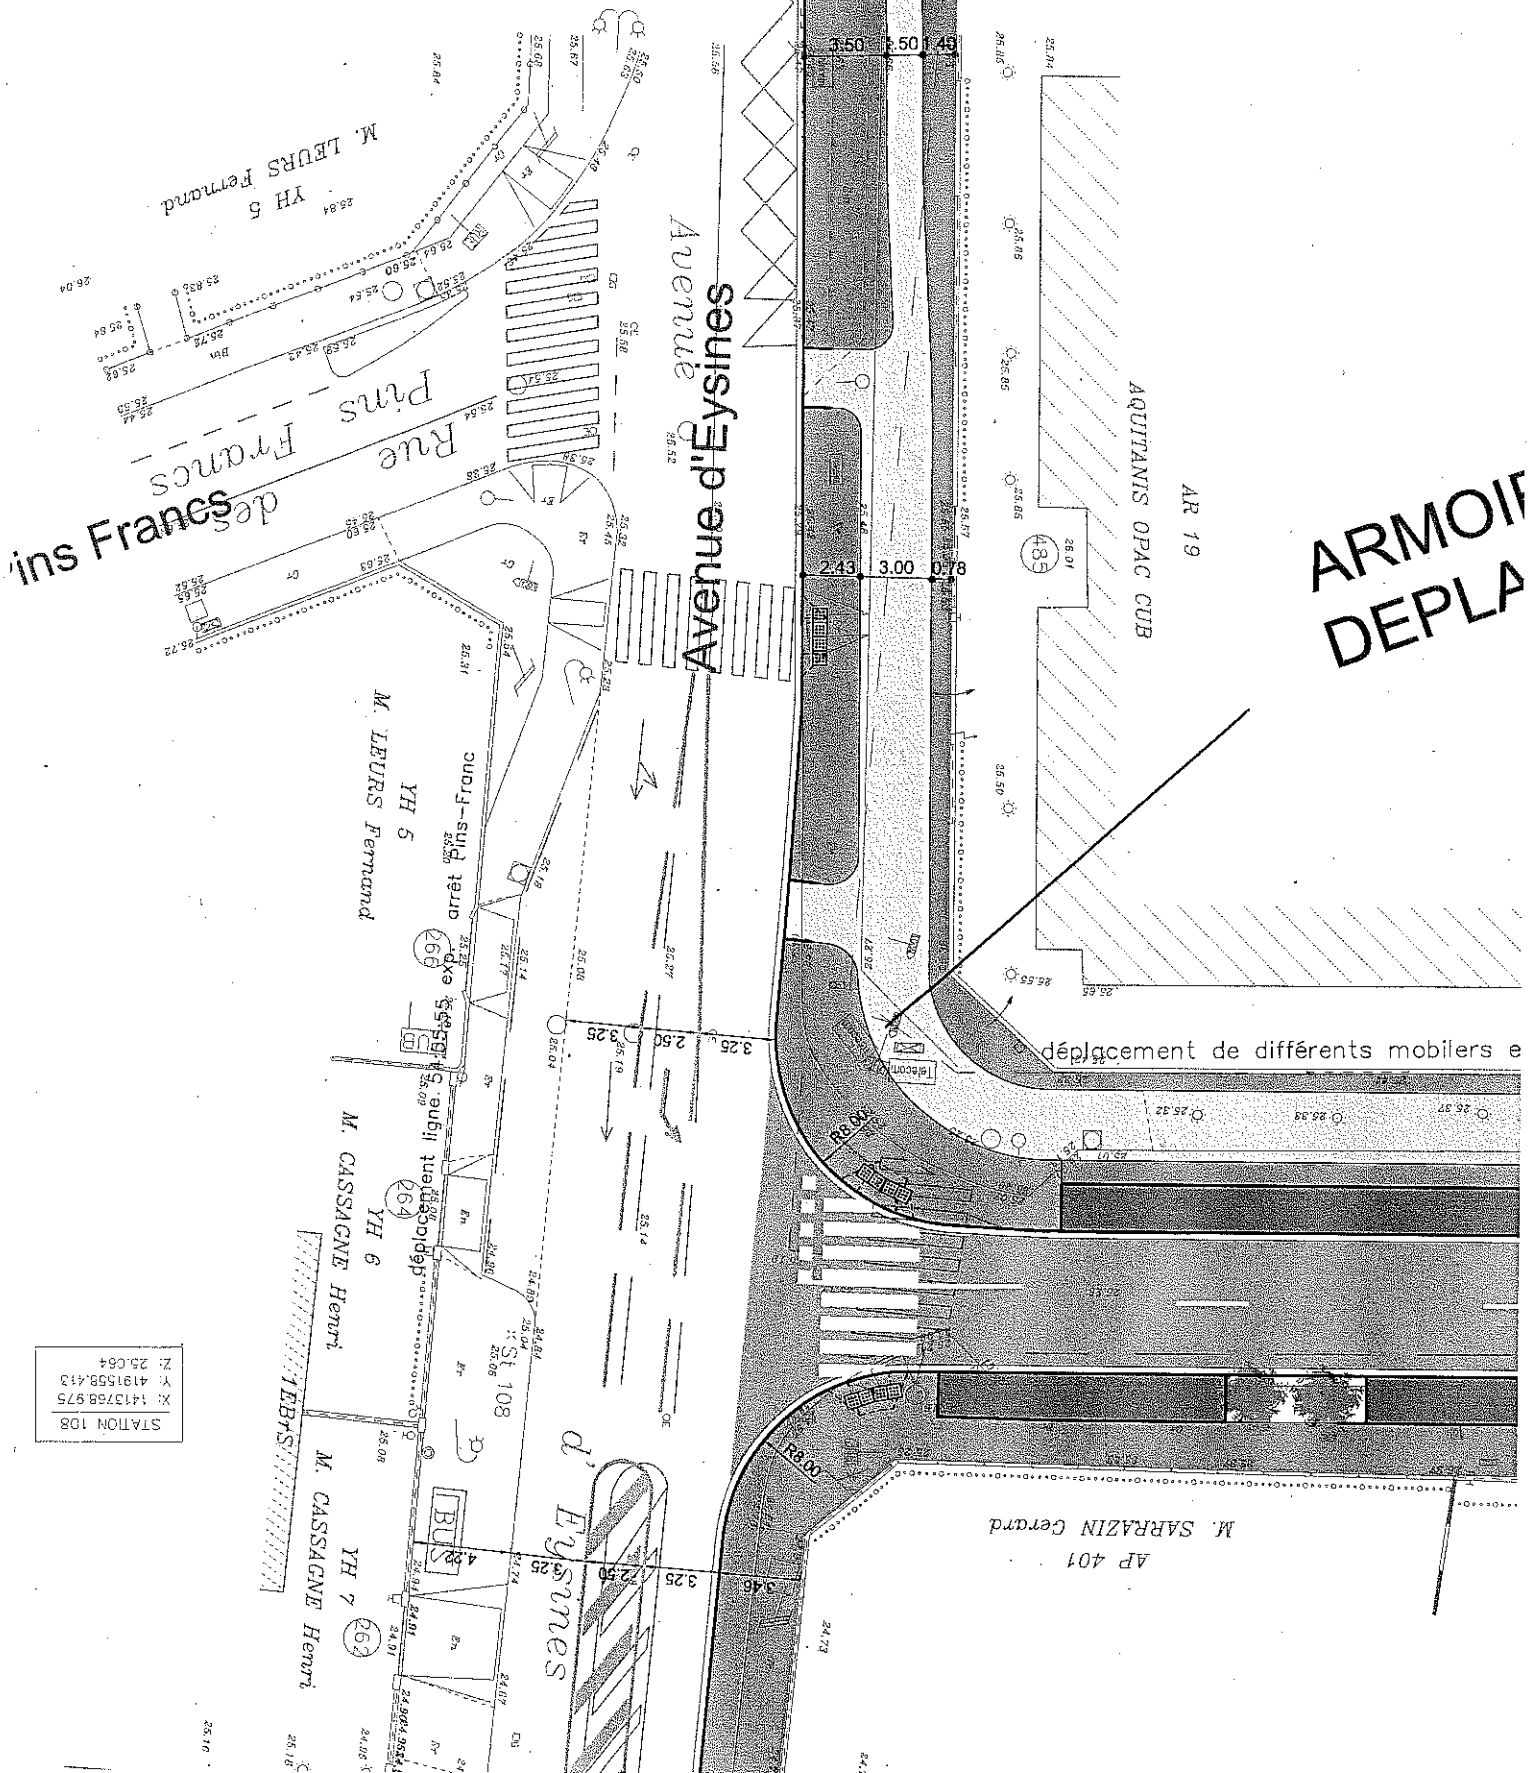

STATION 108
X: 1413768.975
Y: 4191558.413
Z: 25.064