



BORDEAUX  
MÉTROPOLE

Commune de : LE BOUSCAT


Rue Samazeuilh

De :  
à :


Stationnement en chicane

Projet Signalisation

1/200

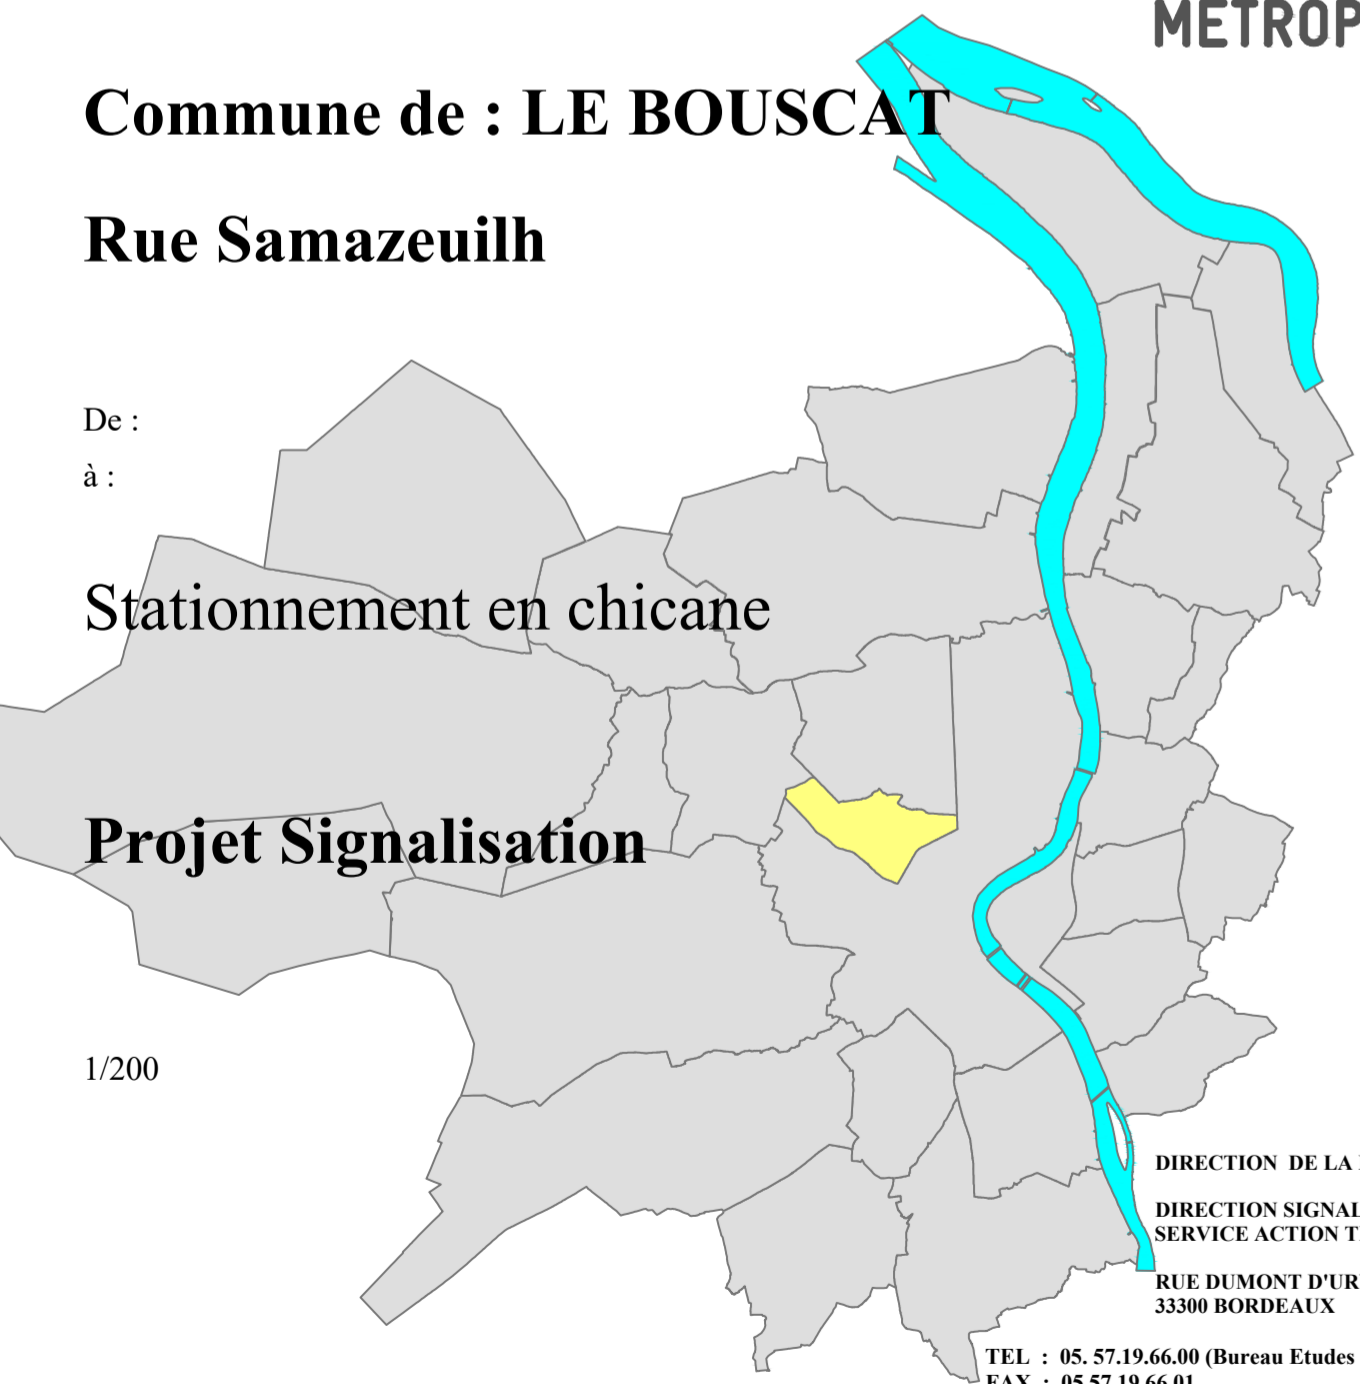

DIRECTION DE LA MOBILITE  
DIRECTION SIGNALISATION  
SERVICE ACTION TERRITORIALE  
RUE DU MONS D'URVILLE  
33000 BORDEAUX  
TEL : 05.57.19.66.00 (Bureau Etudes 05.57.19.66.11)  
FAX : 05.57.19.66.01

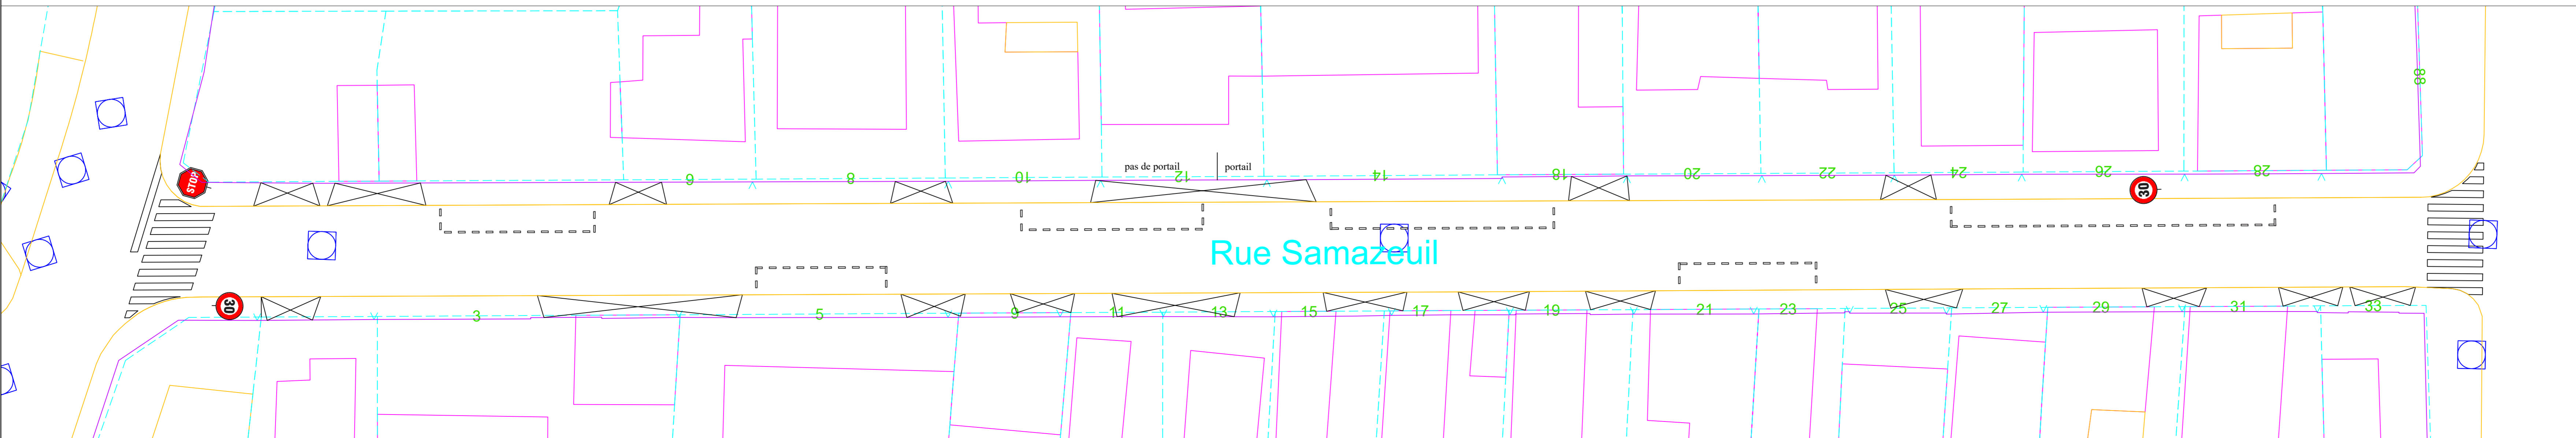

Rue Samazeuilh

Responsable bureau d'études : Benoît CHAYÉ	N° ETUDE :	CLASSEMENT :	DATE : 30/11/2021	Directeur Signalisation : Arnaud DUROUCHOUX
Responsable secteur : Julien MONTI				Chef de service action territoriale : Marie GADRAT
Dessinateur : Sabine FALLOT				Chef de Centre : Didier LANGUENEUR