

POLE TERRITORIAL OUEST




Dossier : BOUSC-14
Commune : LE BOUSCAT


AMENAGEMENT DE VOIRIE

ETUDE PRELIMINAIRE
PLAN VOIRIE

Echelle: 1/200

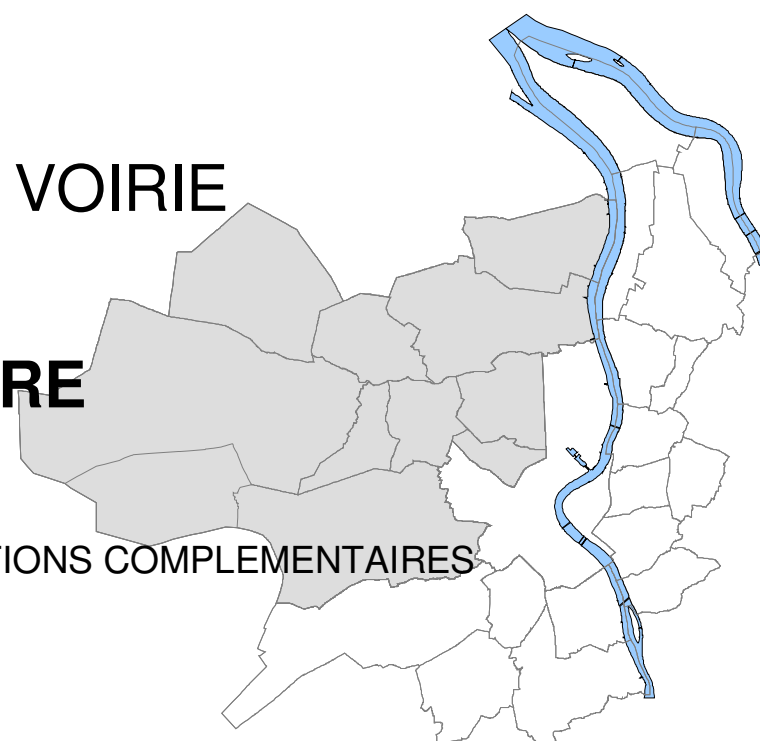

DIRECTEUR DU DEVELOPPEMENT ET DU L'AMENAGEMENT	CODRE ETUDE :	DATE : SEPTEMBRE 2020	SERVICE AMENAGEMENT URBAIN
Pauline LEAUME	CLASSEMENT : EP : carrefour Ducouneau_Victor Hugo		CHIEF DE PROJET Philippe SINTES
Le centre LESTATE	MODIFICATIONS :		CHIEF DES SERVICES ETUDES ET MAINTIEN DES LOCAUX Xavier DUTHIEL
Bâtiment Project	A : 20/10/2020 - 1ère Diffusion		CHIEF DES PROJETS ETUDES ET PROJETS / REGAUD ET PAYSAGES Sébastien REGAUD
1012, Avenue des Sabotilles 33185 LES LAILLAN			INGENIEUR PROJET : NINA VILLACRE INGENIEUR PROJET : SERIO
TEL : 05 35 33 31 97 50 FAX : 05 35 33 31 97 51 developpement@lestatemetro.fr			Chargé de projet Bruno CHASSAGNE Projeteur Brigitte ANDRON

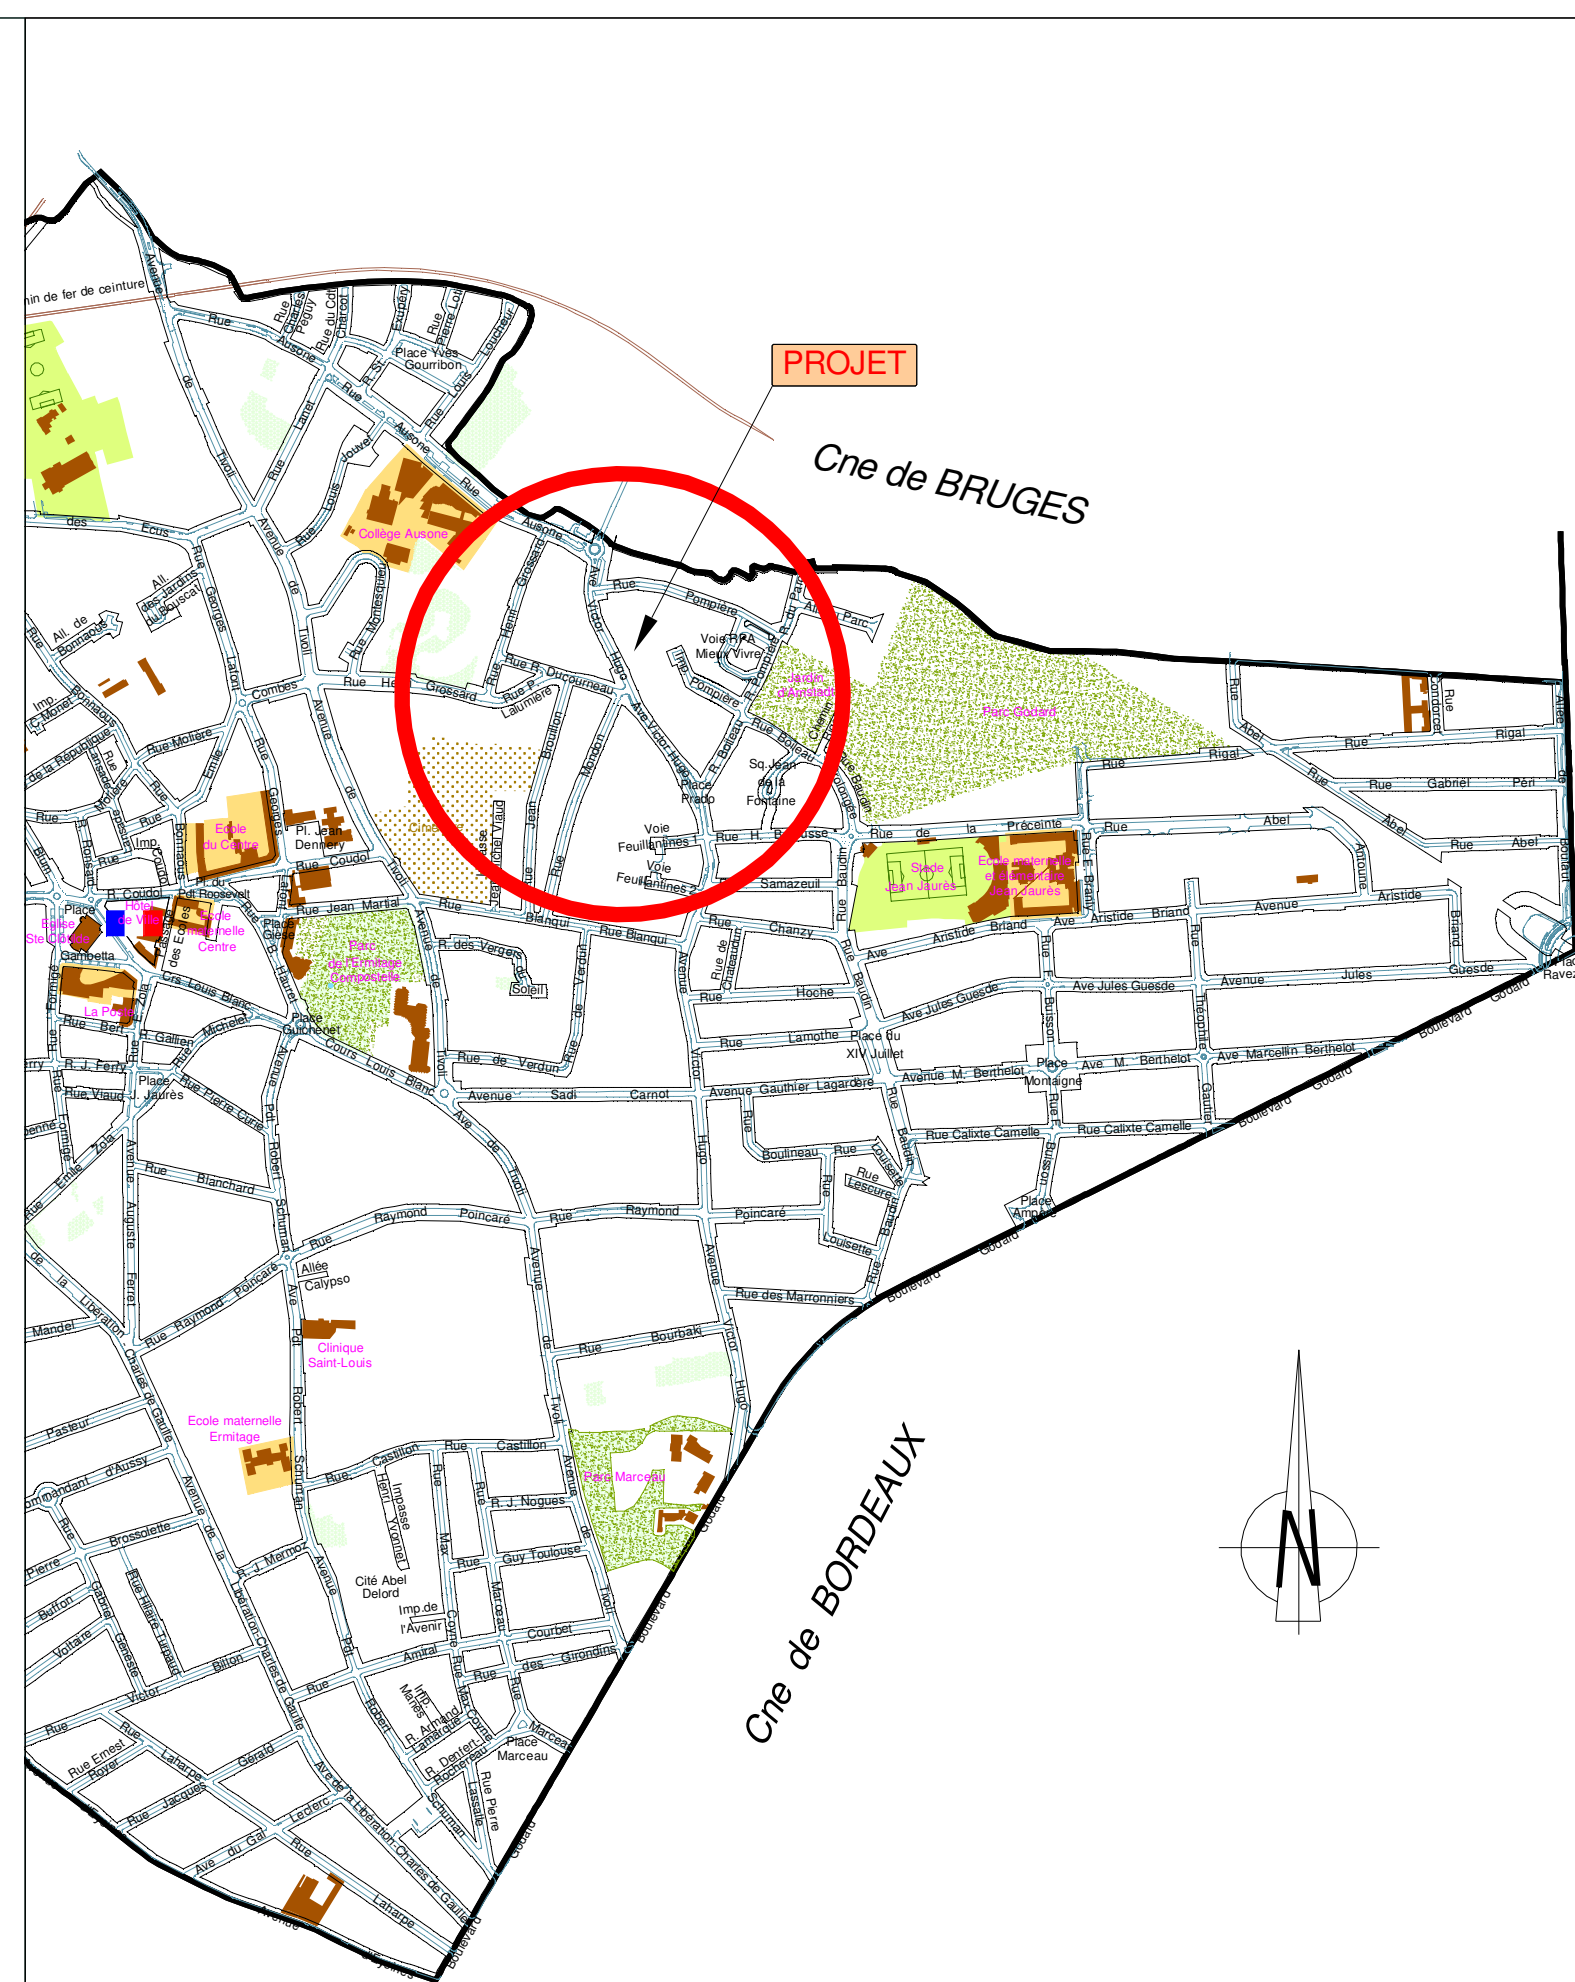


PLAN DE SITUATION

Echelle : 1/10000

LEGENDE TRAMES

	Fond de plan
	Enrobé noir
	Enrobé rouge
	Pavé résine
	Espace vert
<u>Nombre de places de stationnement</u> Actuel : 9 places Projet : 2 places	

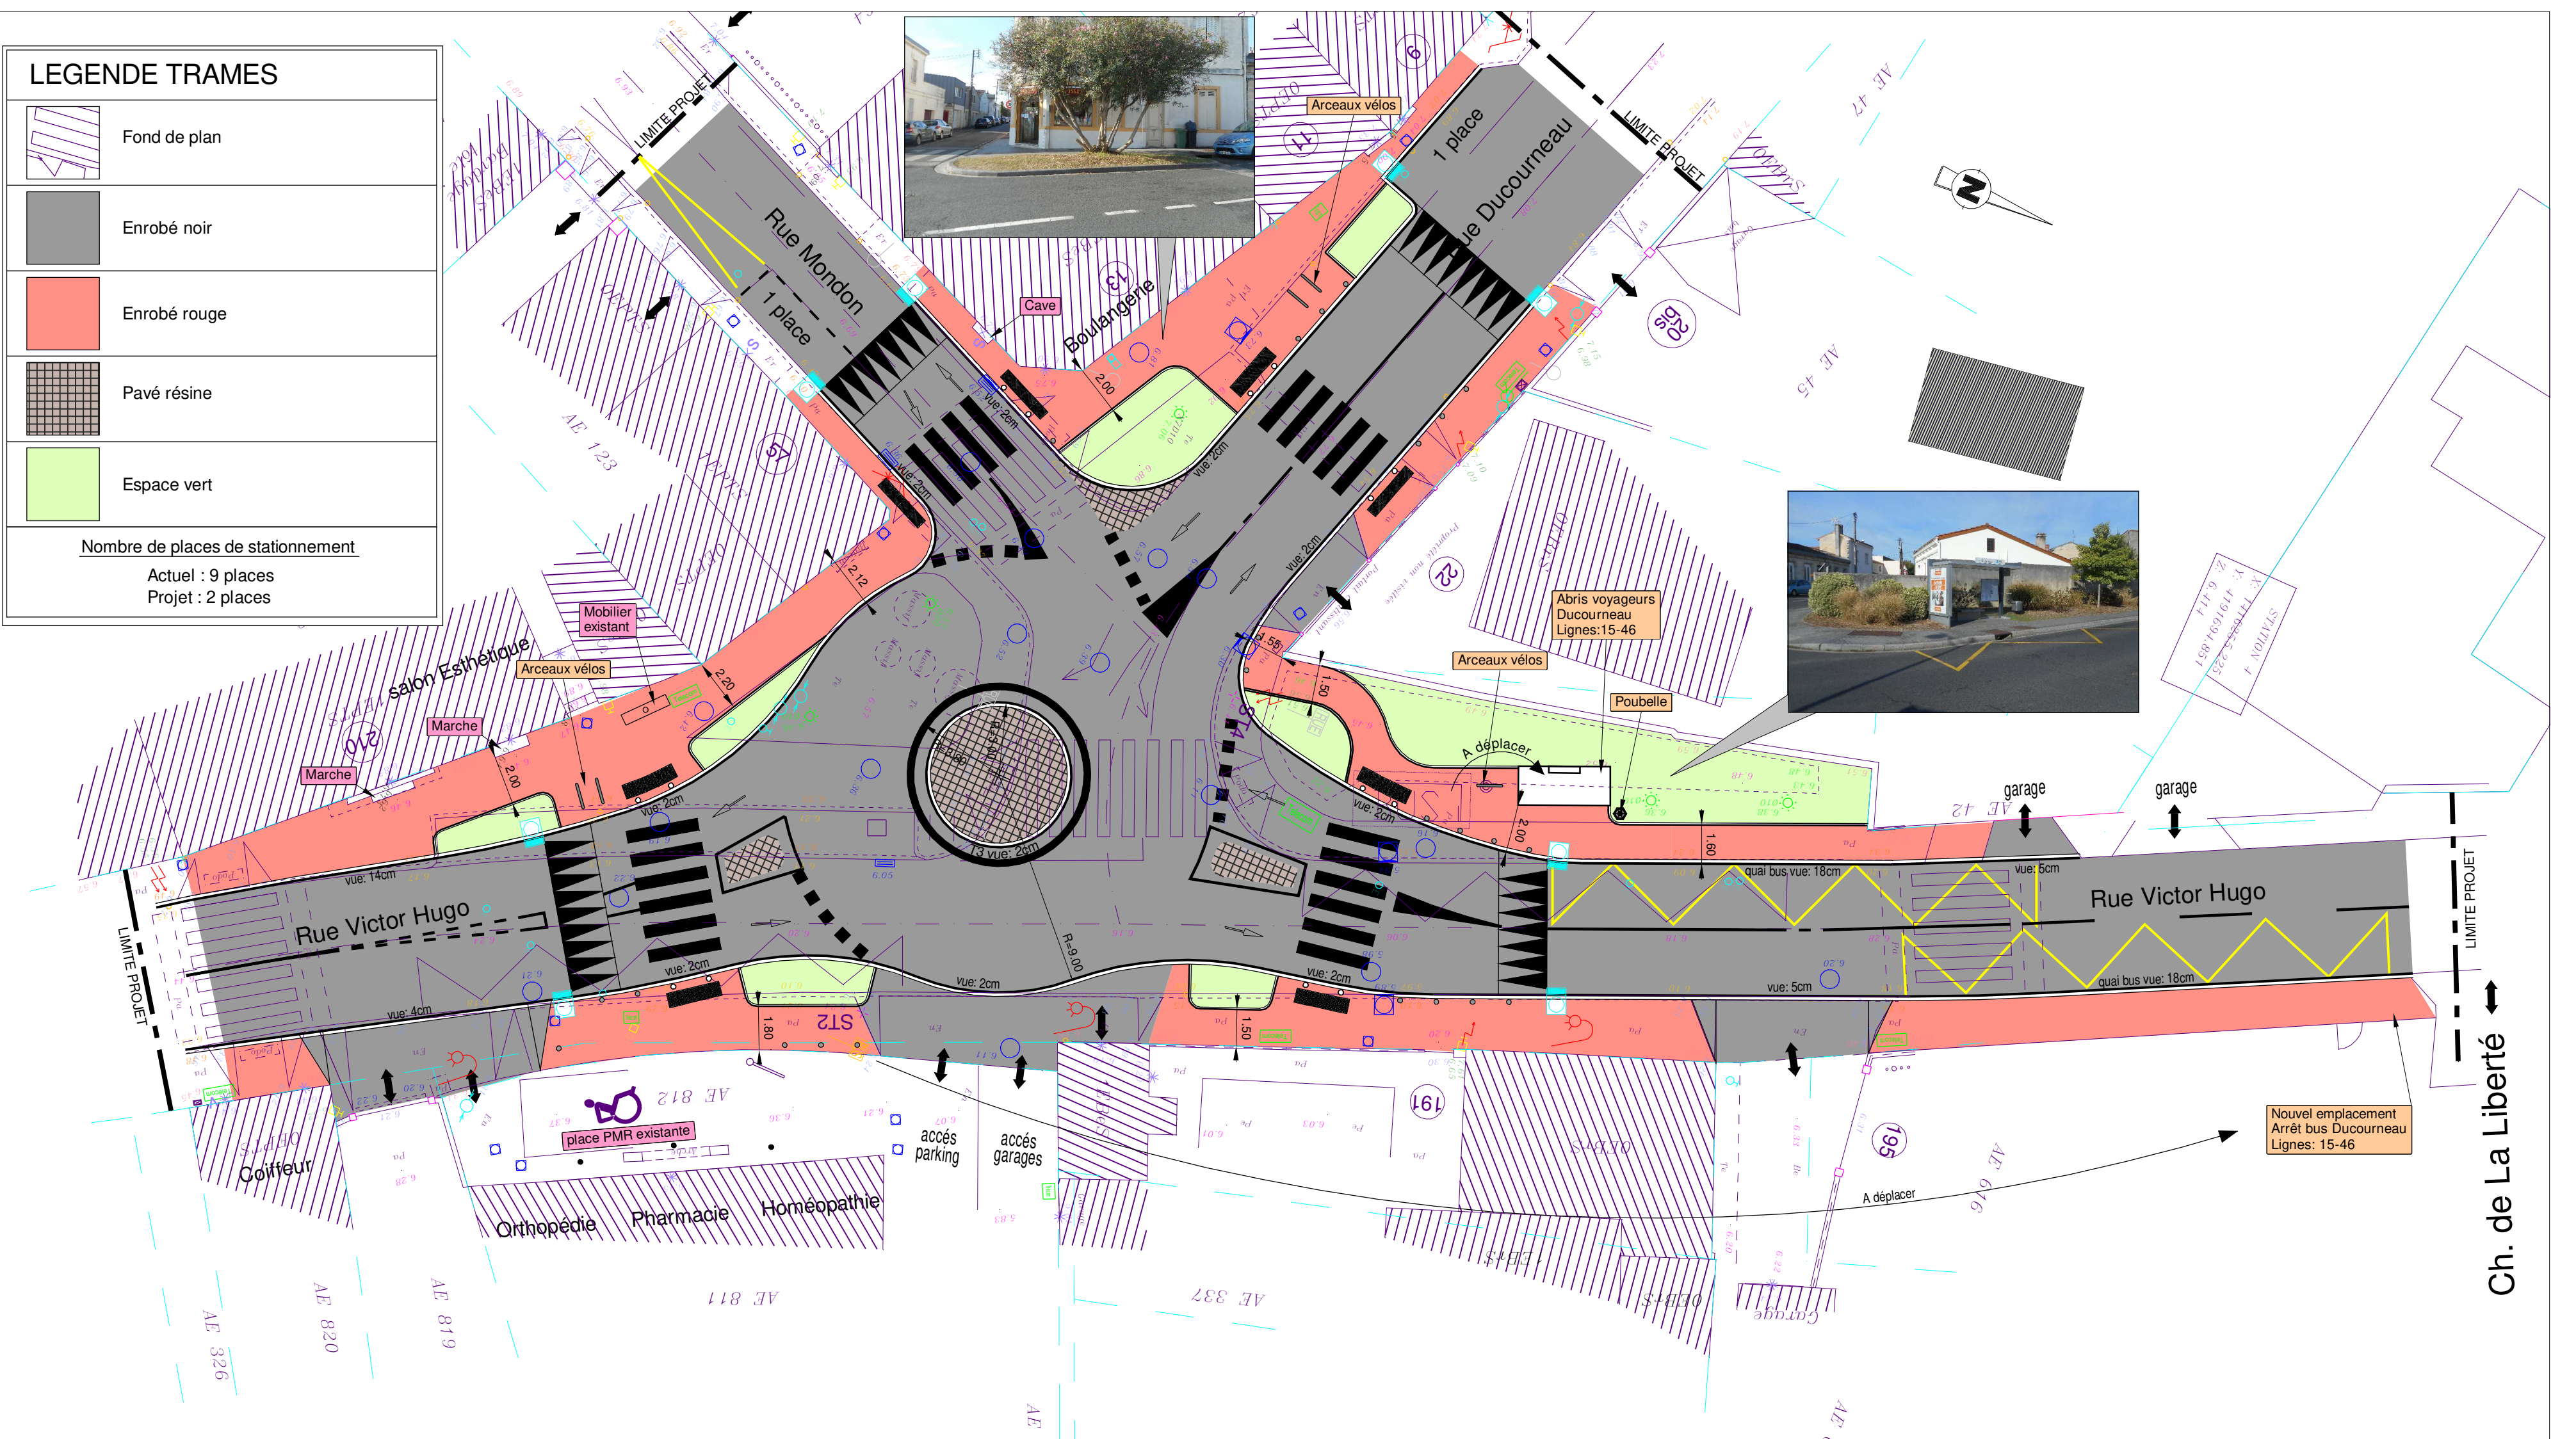

Crl. de La Liberte